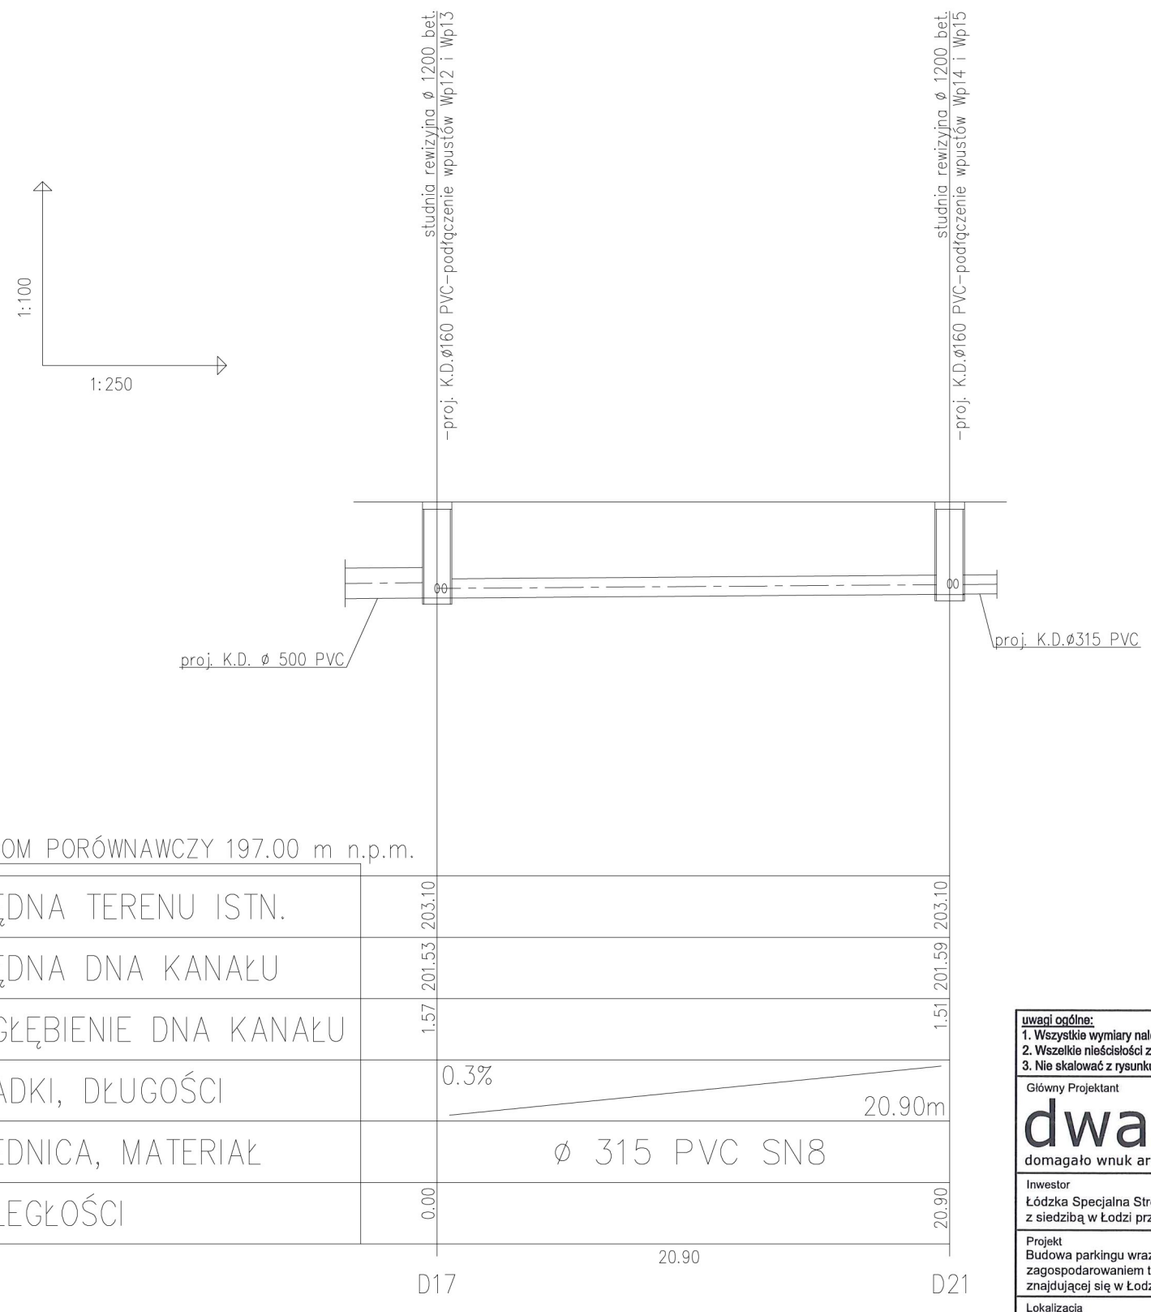


uwagi ogólne:
1. Wszystkie wymiary należy sprawdzić na budowie.
2. Wszelkie nieścisłości z projektem należny niezwłocznie zgłosić do projektantów
3. Nie skalować z rysunku

Główny Projektant

dwa
domagało wnuk architekci

domagało wnuk architekci
al. 1-go Maja 87 lok. 215 / 1 ; 90-758 Łódź
tel. 42 23 66 313 ; info@dwarchitekci.pl

Inwestor
Łódzka Specjalna Strefa Ekonomiczna S.A.
z siedzibą w Łodzi przy ul. ks. Biskupa Wincentego Tymienieckiego 22G

Projekt
Budowa parkingu wraz z infrastrukturą towarzyszącą oraz zagospodarowaniem terenu na nieruchomo ści nr ew. 80/39 obręb 26, znajdującej się w Łodzi przy ul.Tymienieckiego 22 G.

Lokalizacja
ul. Ks. Biskupa Wincentego Tymienieckiego 22G ; 90-349 Łódź
działka nr ewid. 80/39 obręb W-25 m. Łódź
oraz działka nr ewid. 80/13 i 80/35, obręb W-25 m. Łódź

Projektant: mgr inż. Magdalena Koralewska	Nr upr.: LOD/0336/POOS/05	Podpis
Sprawdzający: mgr inż. Krzysztof Zbrojewski	Nr upr.: LOD/0335/POOS/05	Podpis
Branża: SANITARNA		Data: 09.2023
Stadium: PROJEKT ZAGOSPODAROWANIA TERENU		Format: . / Skala: 1:100/1:250

Rysunek
PROFIL PODŁUŻNY INSTALACJI KANALIZACJI DESZCZOWEJ-ODC. D17-D-21

Nr Projektu	Nr Rysunku	Rewizja
2308	S-2.4	

Plik

URZĄD MIASTA ŁODZI
DEPARTAMENT ROZWOJU GOSPODARCZEGO
Wydział Urbanistyki i Architektury
90-926 Łódź, ul. Piotrkowska 104
tel. 42 638 44 40, 42 638 43 91