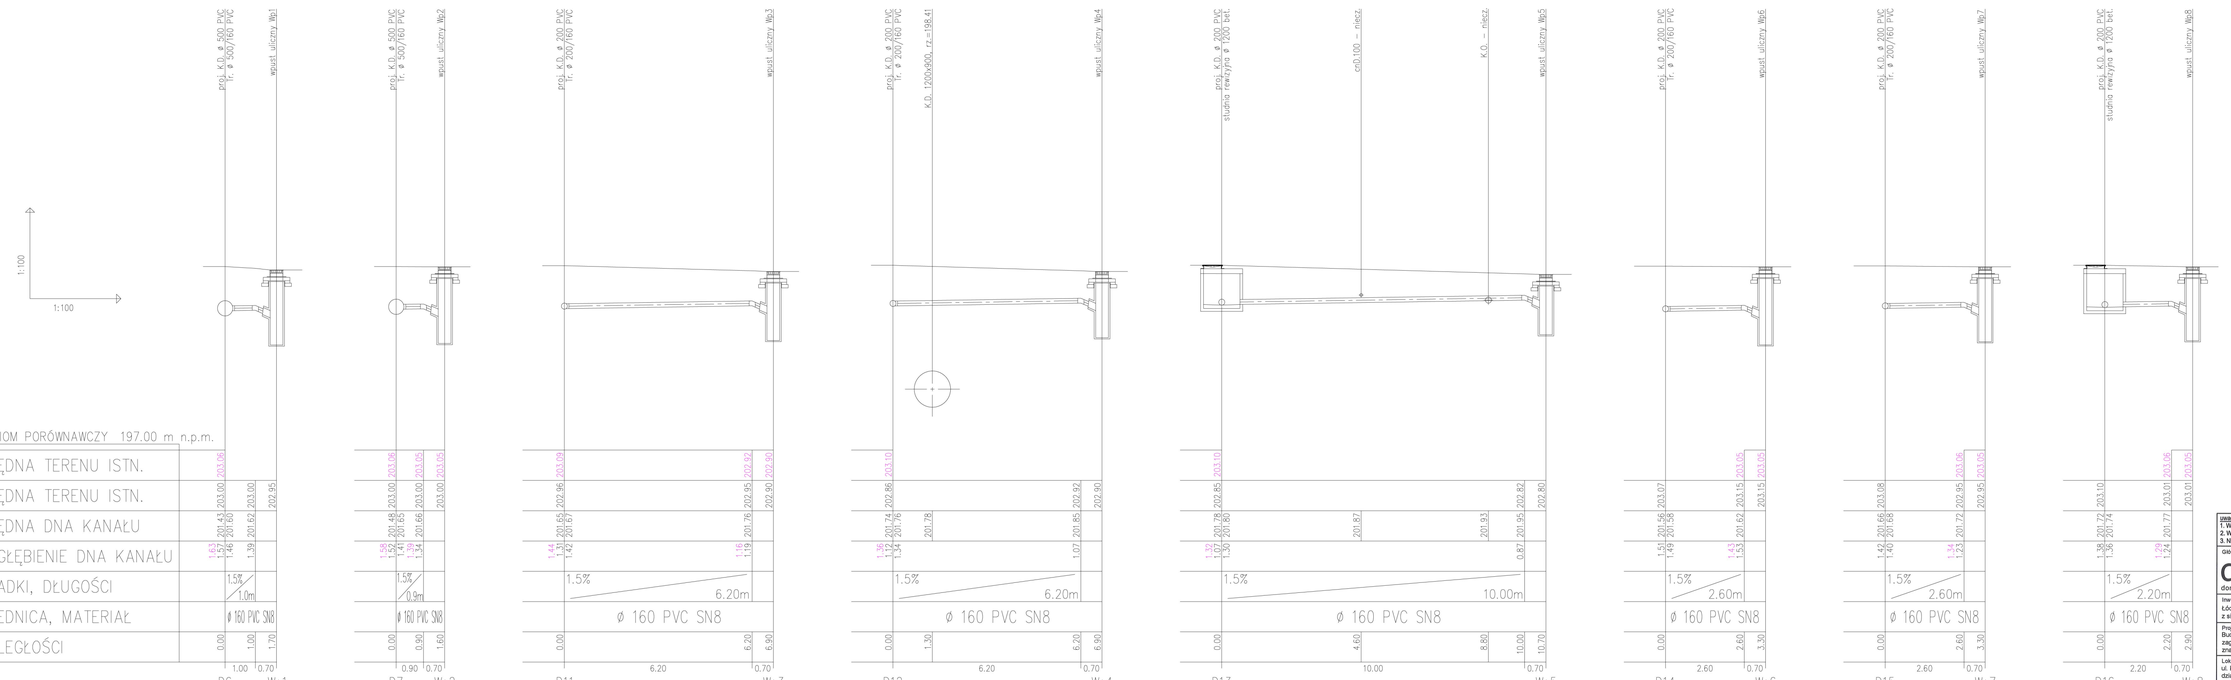


uwagi ogólne:
1. Wszystkie wymiary należy sprawdzić na budowie.
2. Wszelkie niedokładoci z projektem należny niezwłocznie zgłosić do projektantów
3. Nie stosować z rysunku

Główny Projektant

dwa
domagała wnuk architekci

domagała wnuk architekci
al. 1-go Maja 67 lok. 315, 7 90-755 Łódź
tel. 42 23 66 00, e-mail: biuro@dwa.pl

Inwestor
Łódzka Specjalna Strefa Ekonomiczna S.A.
z siedzibą w Łodzi przy ul. ks. Biskupa Wincentego Tymienieckiego 22G

Projekt
Budowa parkingu wraz z infrastrukturą towarzyszącą oraz zagospodarowaniem terenu na nieruchomo ści nr ew. 80/39 obręb 25, znajdującej się w Łodzi przy ul.Tymienieckiego 22 G

Lokalizacja
ul. Ks. Biskupa Wincentego Tymienieckiego 22G - 90-349 Łódź
działka nr ewid. 80/39 obręb W-25 m. Łódź
oraz działka nr ewid. 80/13 i 80/26, obręb W-25 m. Łódź

Projektant: mgr inż. Magdalena Koralewska	Nr upr.: LOD/0336/POOS/05	Podpis:
Sprawdzający: mgr inż. Krzysztof Zbrojewski	Nr upr.: LOD/0335/POOS/05	Podpis:
Branża: SANITARNA	Data: 09.2023	
Stadium: PROJEKT ZAGOSPODAROWANIA TERENU	Format:	Skala: 1:100

Rysunek:
PROFIL PODŁUŻNY INSTALACJI KANALIZACJI DESZCZOWEJ -PODŁĄCZENIE WPUSTÓW Wp1-Wp8

Nr Projektu	Nr Rysunku	Rewizja
2308	S-2.5	

PIB