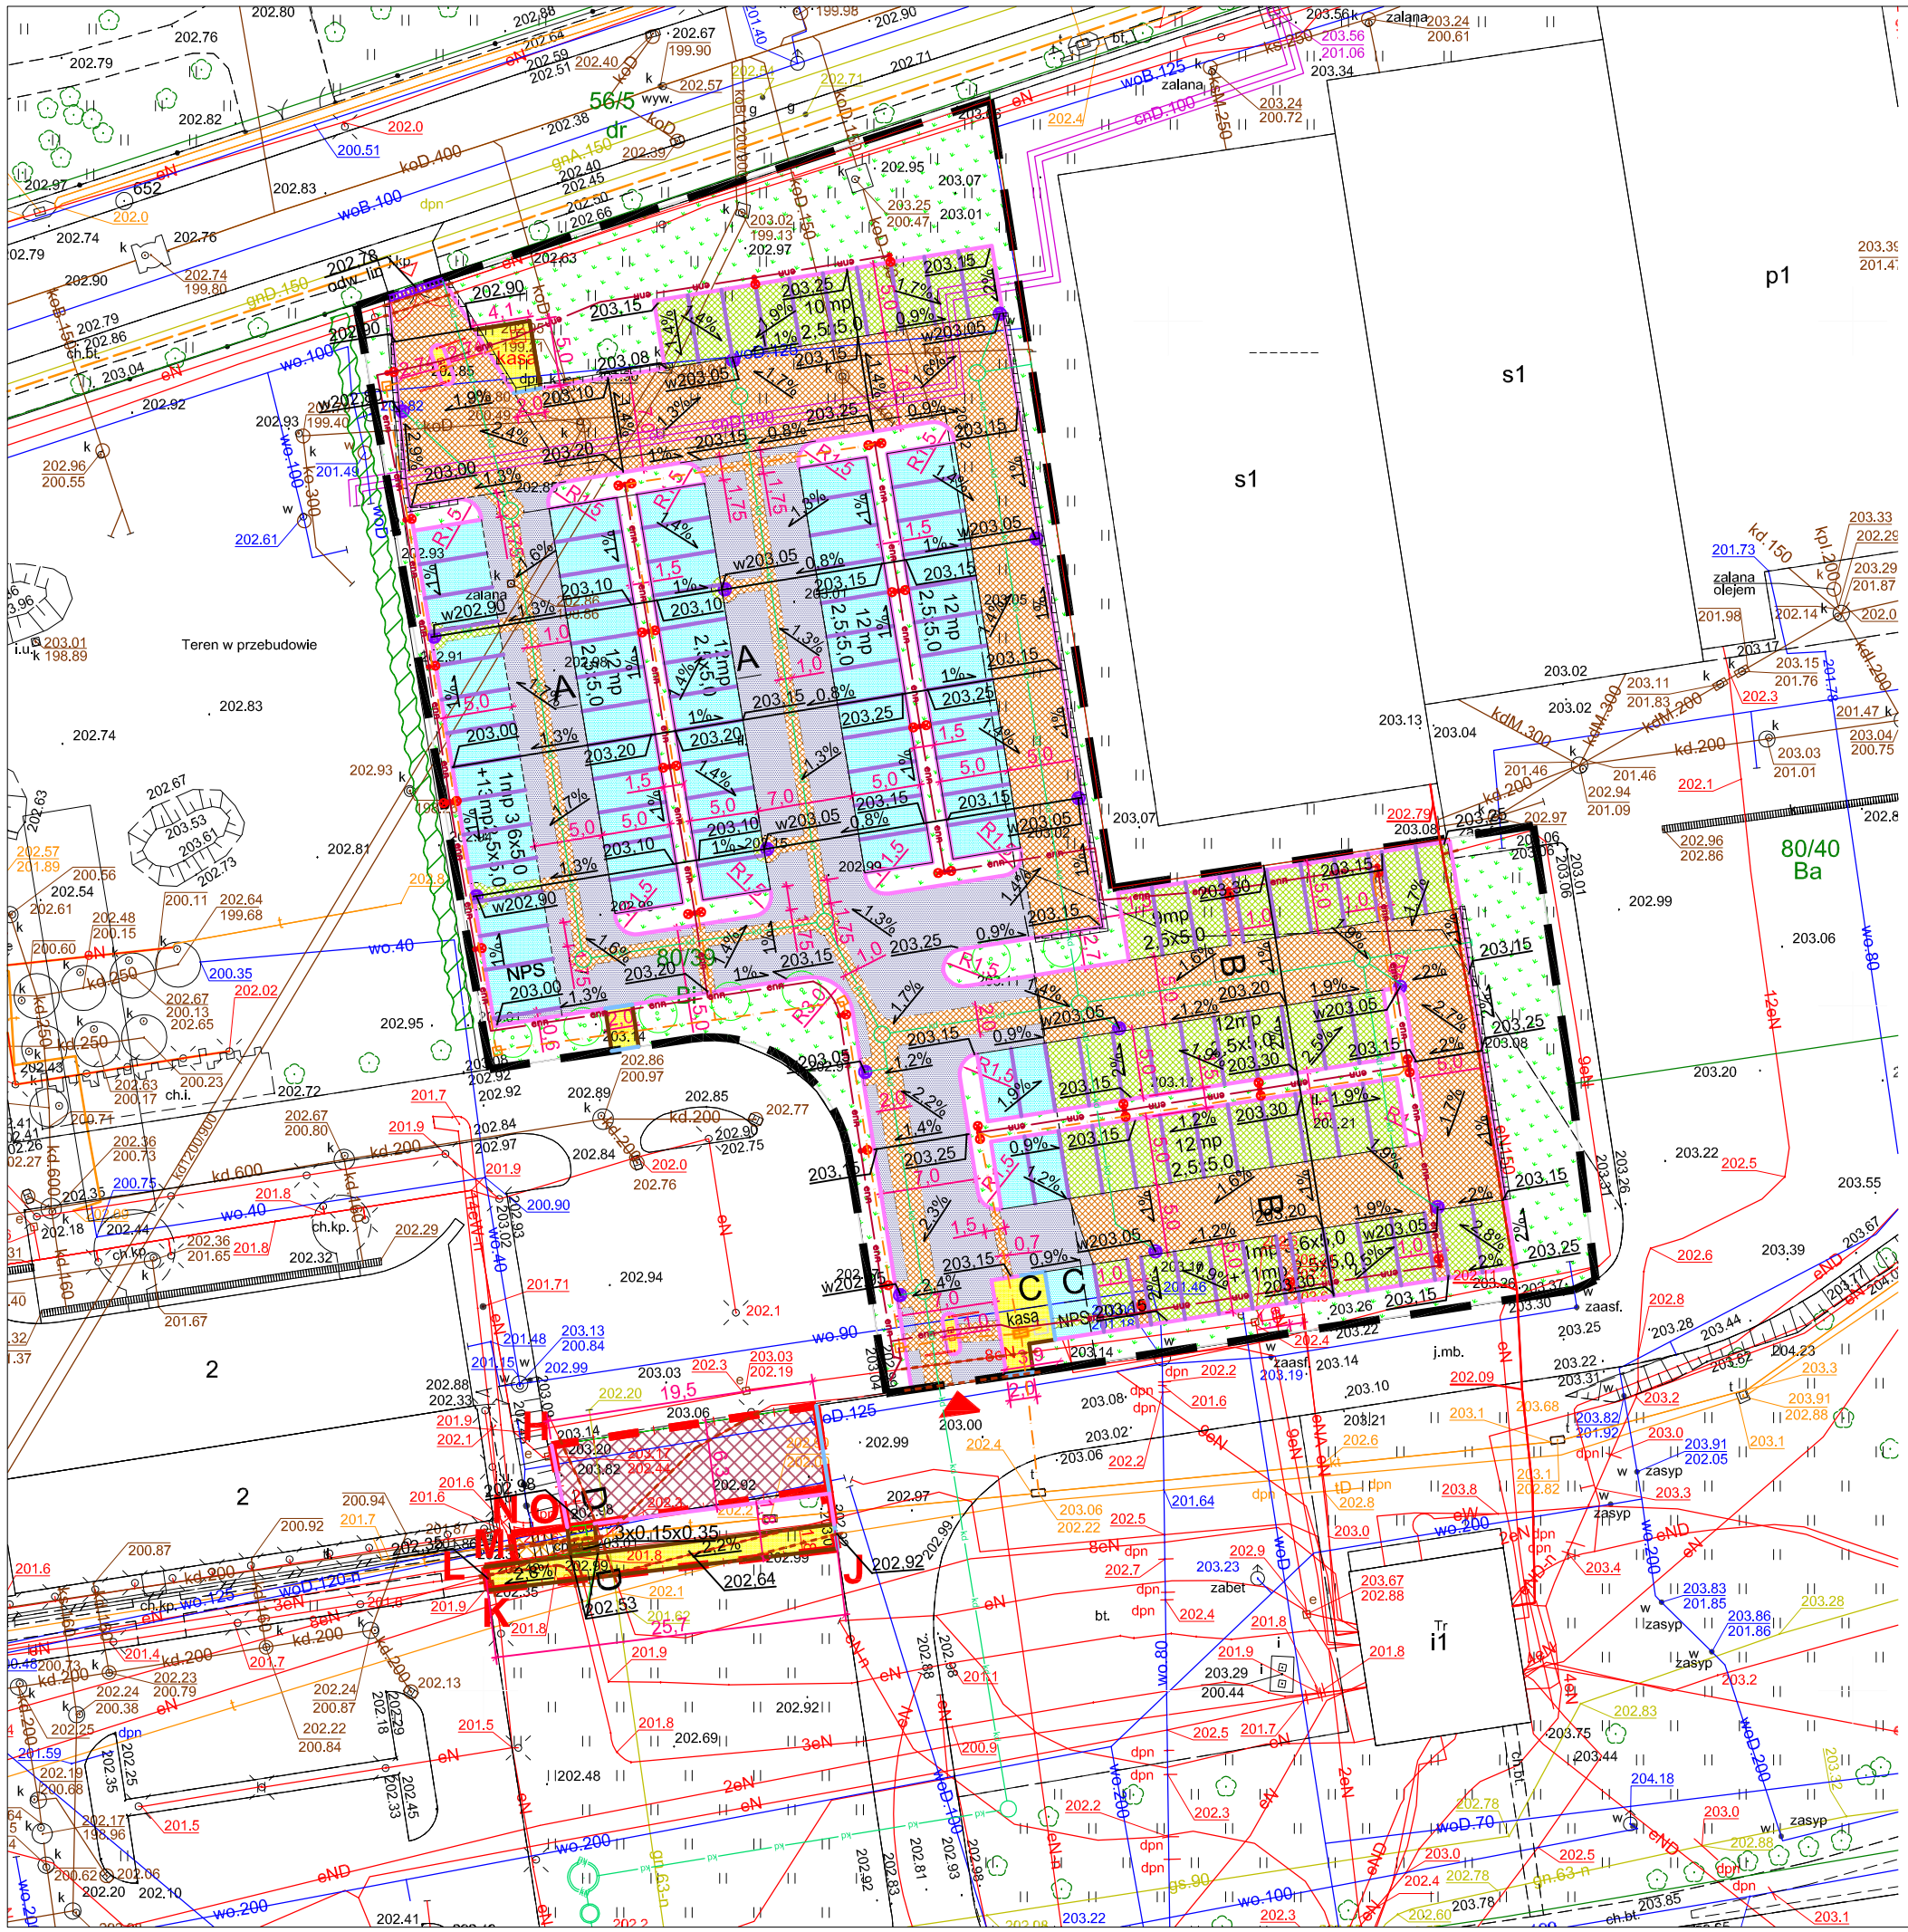


OZNACZENIA PROJEKTOWE

- tereny zielone
- droga wewnętrzna - nawierzchnia z kostki betonowej*
- droga wewnętrzna o wzmocnionej konstrukcji - nawierzchnia z kostki betonowej*
- miejsca postojowe - nawierzchnia z kostki betonowej*
- miejsca postojowe o wzmocnionej konstrukcji - nawierzchnia z kostki betonowej*
- chodnik / wyspy dzielące - nawierzchnia z kostki betonowej*
- wymiana istniejącej nawierzchni asfaltowej na kostkę betonową*
- schody terenowe oraz chodnik do rozbiórki

- krawężnik betonowy (15x30)cm w świetle 10cm
- krawężnik betonowy (15x22)cm w świetle 0cm
- obrzeże betonowe 8x30cm
- rozdzielenie miejsc postojowych kostką granitową
- rury ochronne A110PS

PROJEKTOWANE PRZYŁĄCZA I INSTALACJE

- kanalizacja deszczowa
- trasa kabla elektroenergetycznego nn
- sieć teletechniczna

* kostka betonowa o odcieniu szarości dostosowanym do nawierzchni wykonanej w ramach projektu rozbudowy budynku siedziby zarządu ŁSSE S.A. - powstały w niedawnym czasie budynek re-connect wra z przyległym zagospodarowaniem terenu

uwagi ogólne:
1. Wszystkie wymiary należy sprawdzić na budowie.
2. Wszelkie nieścisłości z projektem należny niezwłocznie zgłosić do projektantów
3. Nie skalować z rysunku

Główny Projektant

dwa domagało wnuk architekci
al. 1-go Maja 87 lok. 315 | 90-755 Łódź
tel. 42 23 66 313 | info@dwarchitekci.pl

Inwestor
Łódzka Specjalna Strefa Ekonomiczna S.A.
z siedzibą w Łodzi przy ul. ks. Biskupa Wincentego Tymienieckiego 22G

Projekt
Budowa parkingu wraz z infrastrukturą towarzyszącą oraz zagospodarowaniem terenu na nieruchomości ne ew. 80/39 obręb 25, znajdującej się w Łodzi przy ul.Tymienieckiego 22 G

Lokalizacja
ul. Ks. Biskupa Wincentego Tymienieckiego 22G 90-349 Łódź
działka nr ewid. 80/39 obręb W-25 m. Łódź oraz działki 80/13 i 80/35 obręb W-25 m. Łódź

Projektant: inż. Ryszard SIDOROWICZ	Nr upr.: SLK/0096/PWOK/03	Podpis:
Sprawdzająca: inż. Janusz MUŚ	Nr upr.: AG.II.4/AZ/7131-2/502/01	Podpis:
Branża: DROGOWA		Data: 09.2023
Stadium: PROJEKT TECHNICZNY		Format: . / Skala: 1:500

Rysunek: PLAN SYTUACYJNY DRÓG

Nr Projektu	Nr Rysunku	Rewizja
2308	D-1	-

Plik