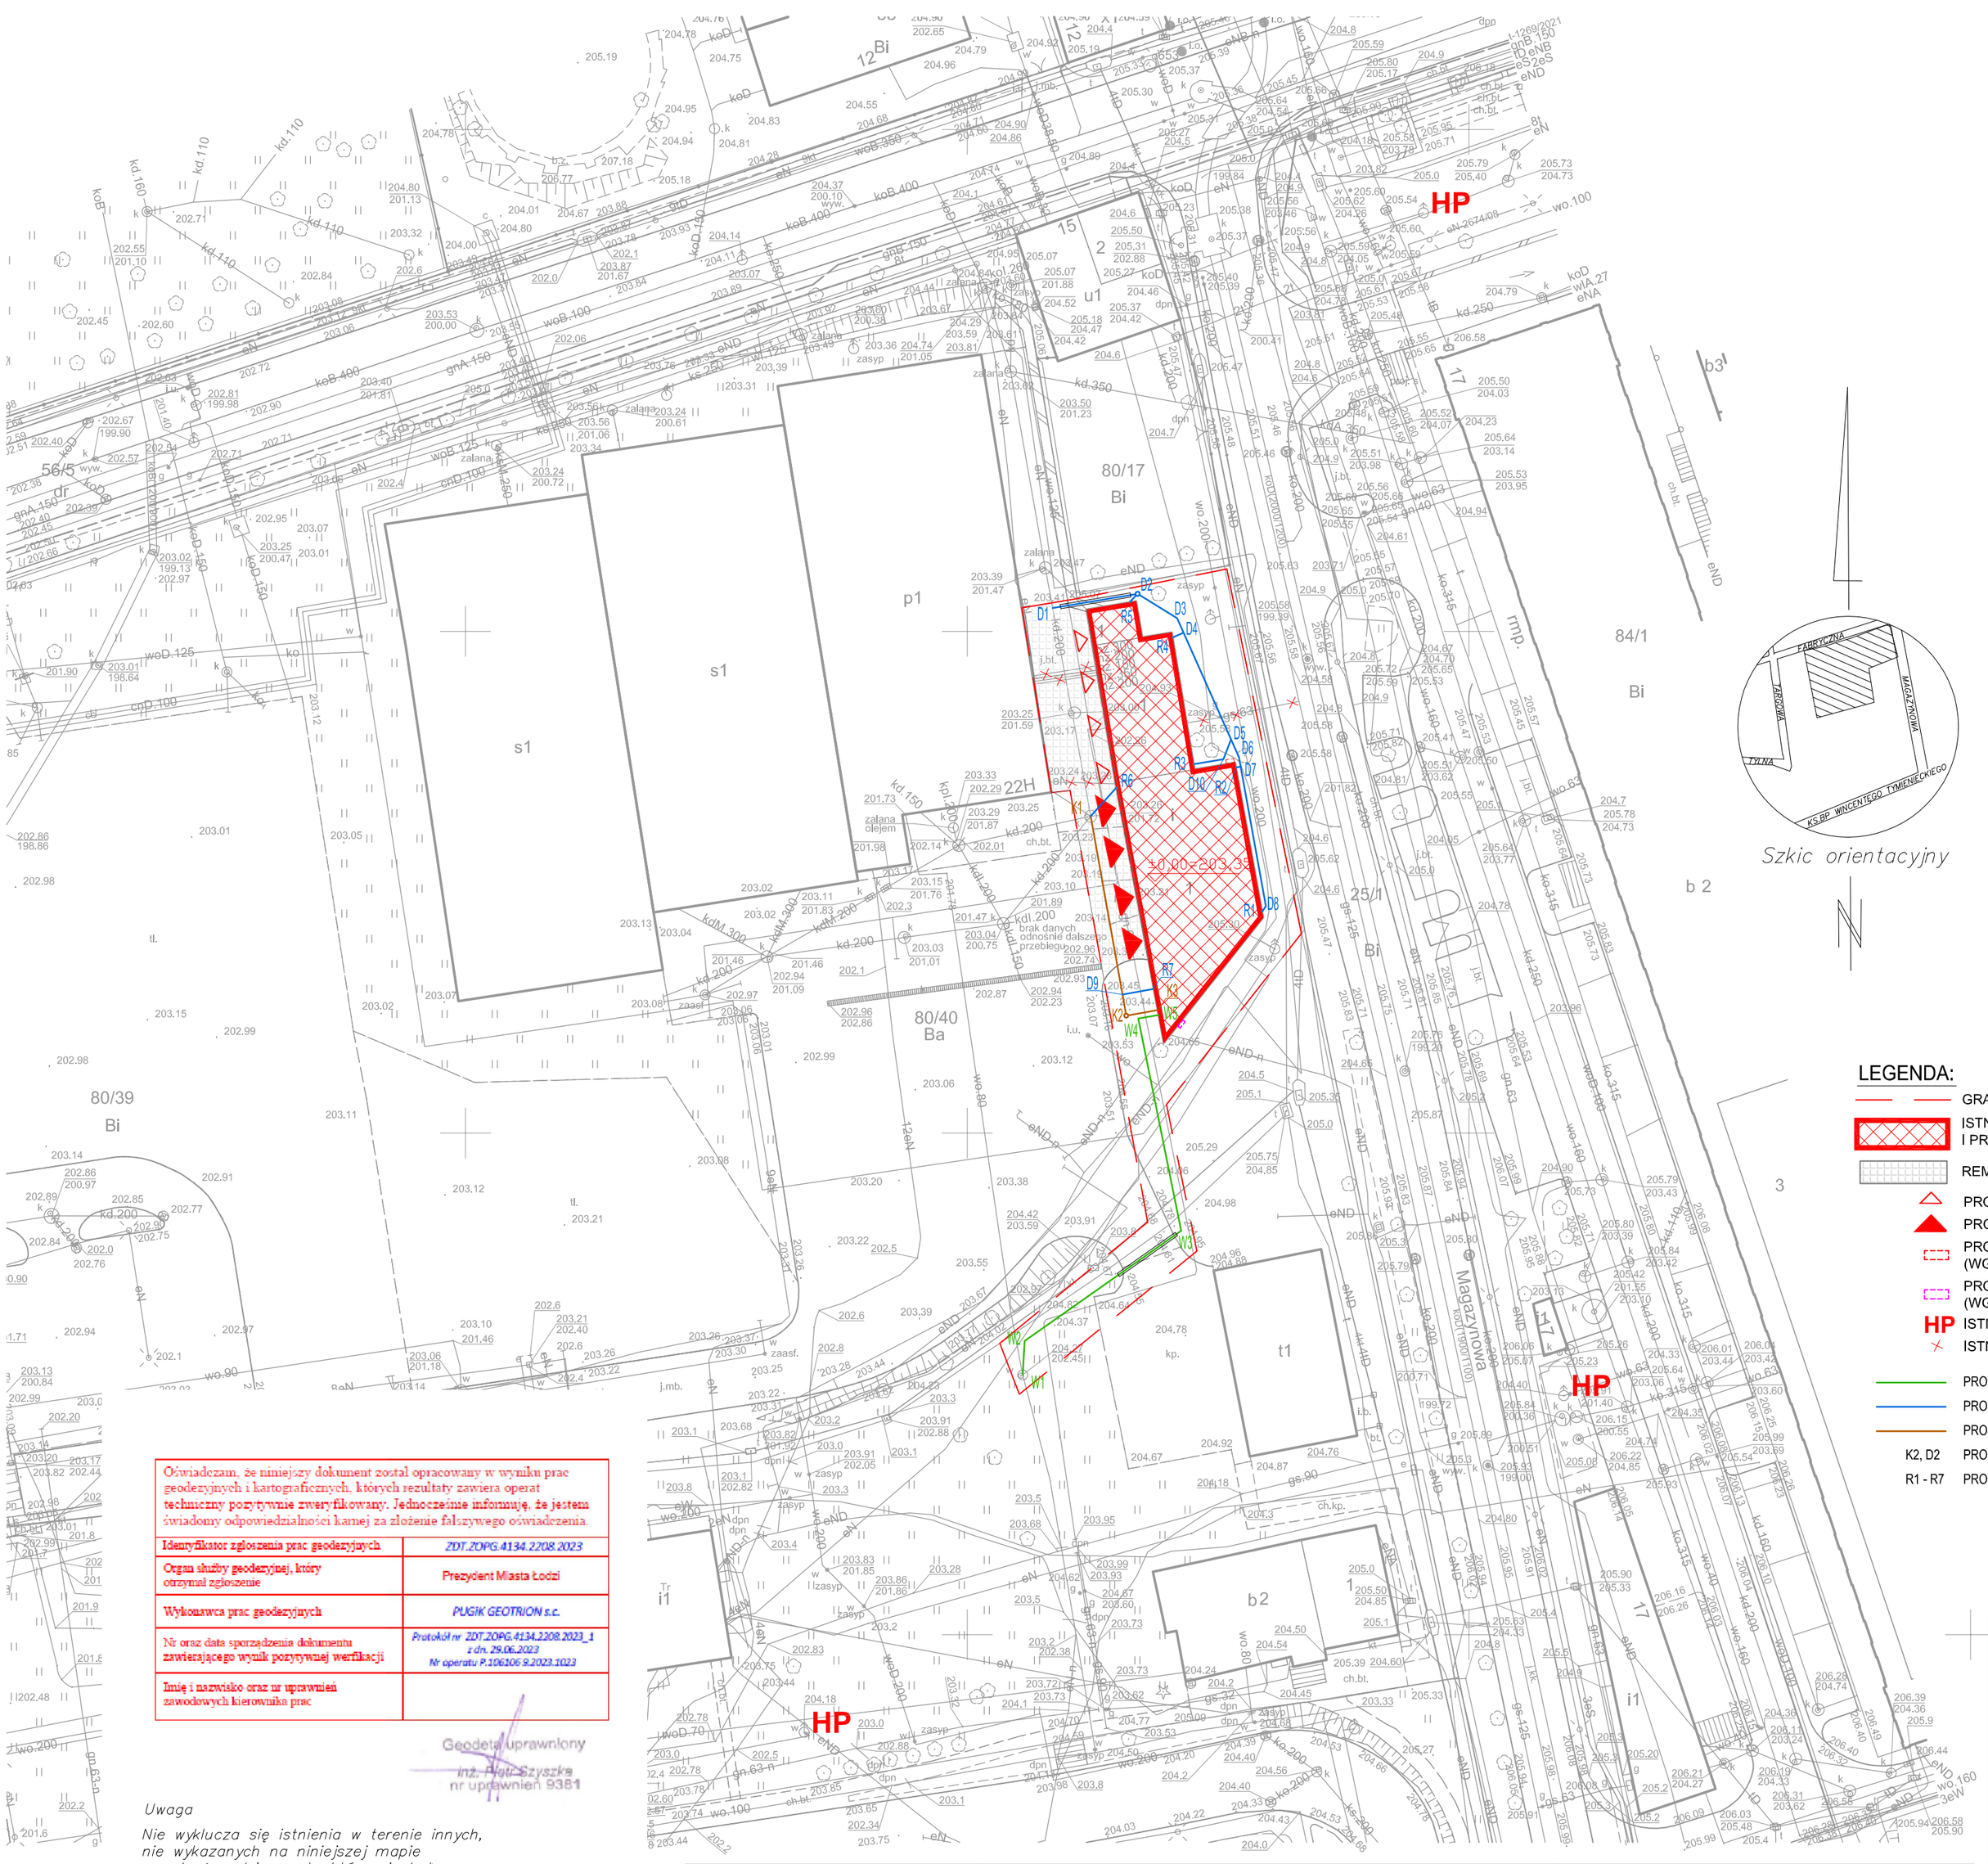


Oświadczam, że niniejszy dokument został opracowany w wyniku prac geodezyjnych i kartograficznych, których rezultaty zawiera operat techniczny pozytywnie zweryfikowany. Jednocześnie informuję, że jestem świadomy odpowiedzialności karnej za złożenie fałszywego oświadczenia.

Identyfikator zgłoszenia prac geodezyjnych	ZDT.ZOPG.4134.2208.2023
Organ służby geodezyjnej, który otrzymał zgłoszenie	Prezydent Miasta Łodzi
Wykonawca prac geodezyjnych	PUGIK GEOTRION s.c.
Nr oraz data sporządzenia dokumentu zawierającego wynik pozytywnej weryfikacji	Protokół nr ZDT.ZOPG.4134.2208.2023_1 z dn. 29.06.2023 Nr operatu P.106106.9.2023.1023
Imię i nazwisko oraz nr uprawnień zawodowych kierownika prac	

Geodeta uprawniony
inż. Piotr Szyszka
nr uprawnień 9381

Uwaga

Nie wyklucza się istnienia w terenie innych, nie wykazanych na niniejszej mapie urządzeń podziemnych, które nie były zgłoszone do inwentaryzacji, lub o których brak jest informacji w instytucjach branżowych.

Na terenie objętym niniejszą mapą może występować duża ilość przewodów podziemnych, nieuwidocznionych na tej mapie o czym świadczą liczne kolizje wykazane podczas wykonywanych geodezyjnech inwentaryzacji powykonawczych urządzeń podziemnych.

Mapa d/c projektowych została wykonana bez ustalenia obciążeń służebnościami gruntowymi.

LEGENDA:

- GRANICA OPRACOWANIA
- ISTNIEJĄCY BUDYNEK PODLEGAJĄCY REMONTOWI I PRZEBUDOWIE
- REMONTOWANE UTWARDZENIE
- PROJ. WEJŚCIA DO BUDYNKU
- PROJ.BRAMA WJAZDOWA DO BUDYNKU
- PROJ. ZŁĄCZE KABLOWE ELEKTRYCZNE (WG ODRĘBNEGO OPRACOWANIA)
- PROJ. ZEWNĘTRZNA JEDNOSTKA POMPY CIEPŁA (WG ODRĘBNEGO OPRACOWANIA)
- HP ISTN. HYDRANTY ZEWNĘTRZNE PPOŻ
- ISTN. ELEMENTY INFRASTRUKTURY DO LIKWIDACJI
- PROJ. INSTALACJA WODOCIĄGOWA Ø 40/32 PE
- PROJ. INSTALACJA KANALIZACJI DESZCZOWEJ Ø 160 PVC I Ø 110 PVC
- PROJ. INSTALACJA KANALIZACJI OGÓLNOSPŁAWNEJ Ø 160 PVC
- K2, D2 PROJ. STUDZIENKA INSPEKCYJNA Ø 425 PE/PVC
- R1 - R7 PROJ. RURY SPUSTOWE

m. Łódź

Łódź–Widzew

Obręb: W–25

106106_9.0025

ul.Tymienieckiego 22G

dz. 80/39, 80/35

MAPA DO CELÓW PROJEKTOWYCH

w skali 1:500

Mapę niniejszą wykonano na podstawie numerycznej mapy zasadniczej m.Łodzi, sekcje nr 6.163.33.19.2.1, 6.163.33.19.2.2, 6.163.33.19.2.3, 6.163.33.19.2.4.

1. *Układ współrzędnych: "2000"*
2. *Poziom odniesienia: "PL–EVRF2007–NH"*

PRACE TERENOWE WYKONAŁ:

PRZEDSIĘBIORSTWO USŁUG GEODEZYJNYCH I KARTOGRAFICZNYCH
92–318 ŁÓDŹ,AL.PIŁSUDSKIEGO 135
GEOTRION
tel. 42 674–13–13
geotrion@cadexpert.com.pl

ZDT.ZOPG.4134.2208.2023
L.ks.rob. 8944P–81/2023

Łódź, dn. 9.06.2023

uwagi ogólne:
1. Wszystkie wymiary należy sprawdzić na budowie.
2. Wszelkie niezgodności z projektem należy niezwłocznie zgłosić do projektantów
3. Nie skalować z rysunku

Główny Projektant
dwa domagało wnuk architekci
al. 1-go Maja 87 lok. 315 | 90-755 Łódź
tel. 42 23 66 313 | info@dwarchitekci.pl

Inwestor
Łódzka Specjalna Strefa Ekonomiczna S.A.
z siedzibą w Łodzi przy ul. ks. Biskupa Wincentego Tymienieckiego 22G

Projekt
Remont i przebudowa budynku nr 75 na terenie Kompleksu 3 ŁSSE S.A.

Lokalizacja
ul. Ks. Biskupa Wincentego Tymienieckiego 22H
90-349 Łódź, działka nr ewid. 80/40,80/39 obręb W-25 m. Łódź

Projektant: mgr inż. Magdalena Koralewska	Nr upr, LOD/0336/POOS/05	Podpis
Sprawdzający: mgr inż. Krzysztof Zbrojewski	Nr upr, LOD/0335/POOS/05	Podpis
Branża ZEWNĘTRZNE I WEWNĘTRZNE INSTALACJE WOD. - KAN.	Data 06.2024	
Stadium PROJEKT TECHNICZNY	Format .	Skala 1:500

Rysunek
PLAN ZAGOSPODAROWANIA TERENU

Nr Projektu	Nr Rysunku	Rewizja
2403	S1	

Plik