
RZUT PARTERU – INWENTARYZACJA

SKALA 1:100

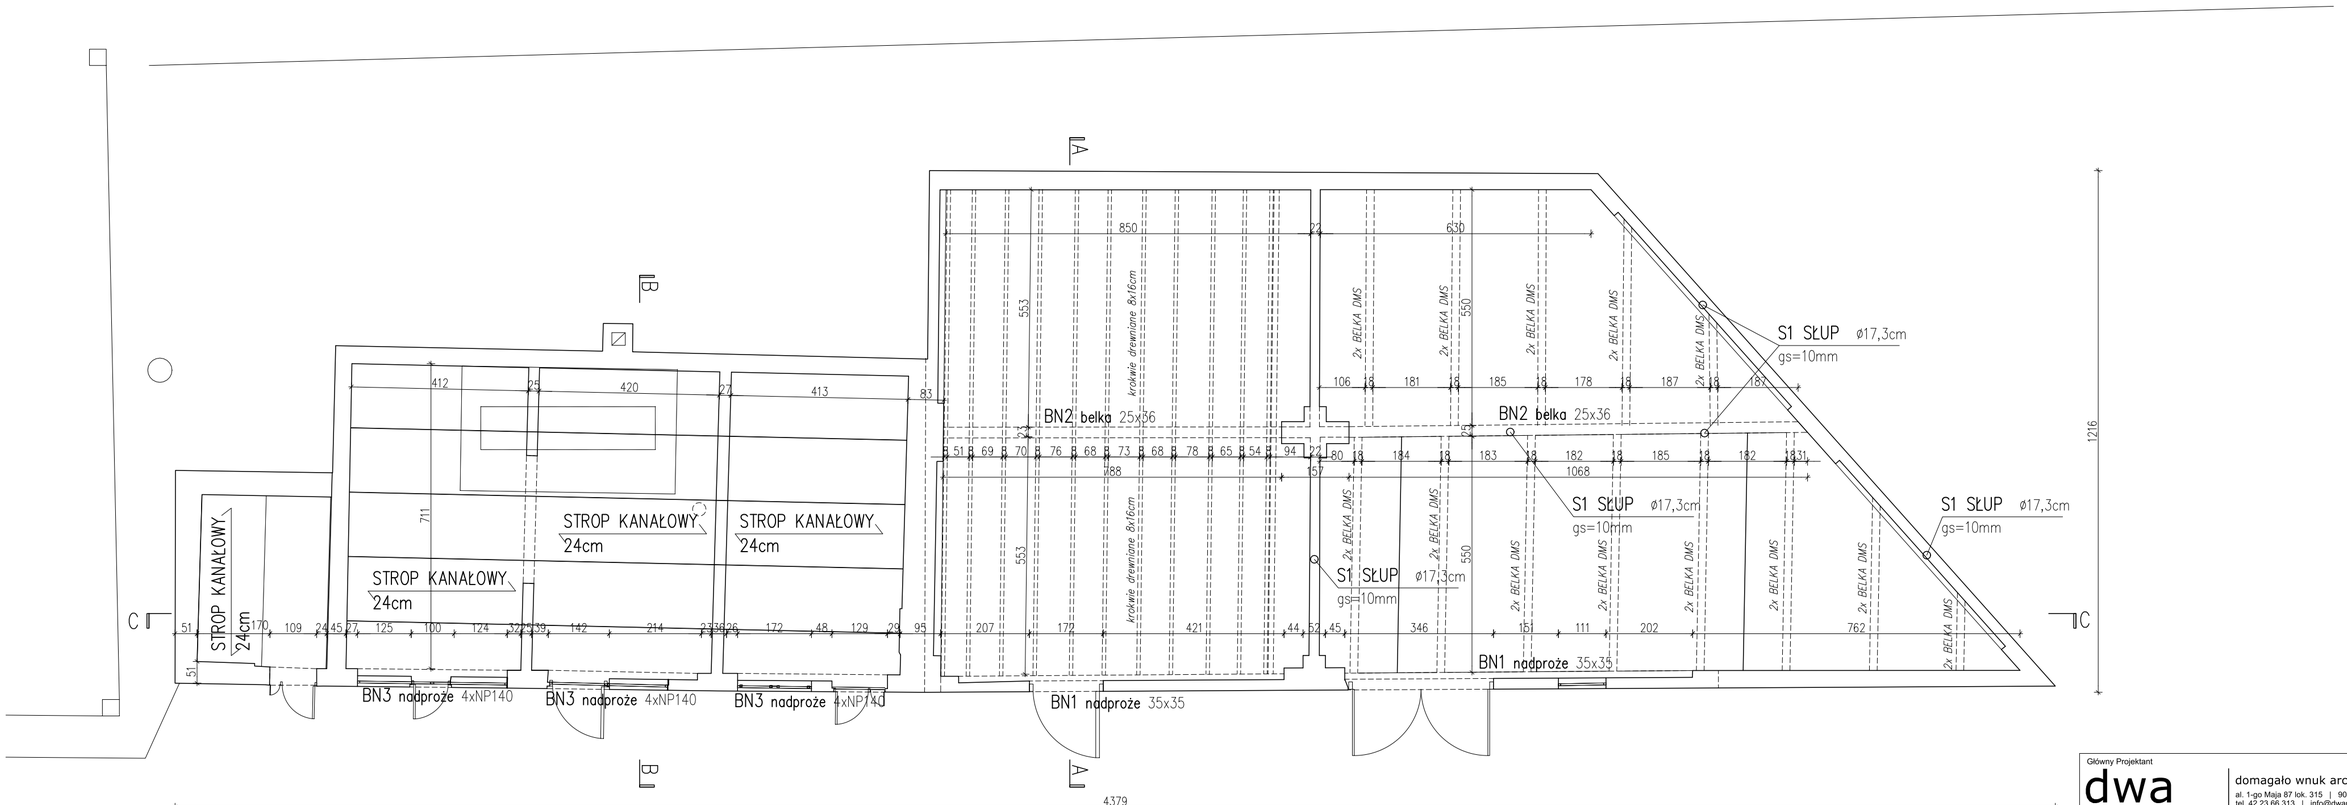

UWAGI:

1. Rozpatrywać łącznie z opisem technicznym konstrukcji, pozostałymi rysunkami konstrukcji oraz projektami branżowymi.
2. Wymiary podano w cm.
3. Parametry materiałów konstrukcyjnych zgodnie z zamieszczonymi informacjami w tabeli.
4. Rzędne elementów konstrukcji podano w odniesieniu do poziomu ±0,00, który stanowi poziom posadzki w istniejącym budynku.

Główny Projektant

dwa domagało wnuk architekci

domagało wnuk architekci
al. 1-go Maja 87 lok. 315 | 90-755 Łódź
tel. 42 23 66 313 | info@dwarchitekci.pl

Inwestor
Łódzka Specjalna Strefa Ekonomiczna S.A.
z siedzibą w Łodzi przy ul. ks. Biskupa Wincentego Tymienieckiego 22G

Projekt
Remont i przebudowa budynku nr 75 na terenie Kompleksu 3 ŁSSE S.A.

Lokalizacja
ul. Ks. Biskupa Wincentego Tymienieckiego 22H
90-349 Łódź, działka nr ewid. 80/40 obręb W-25 m. Łódź

Projektant: mgr inż. Sławomir Jagiełło	Nr upr. 274/86/WŁ	Podpis
Sprawdzający: mgr inż. Michał Bieńkowski	Nr upr. LOD/0298/POOK/05	Podpis
Współpraca: mgr inż. Łukasz Boczkowski		
Branża: KONSTRUKCJA	Data: 06.2024	
Stadium: EKSPERTYZA TECHNICZNA	Format: 297x600	Skala: 1:100

Rysunek
Rzut parteru - inwentaryzacja.

Nr Projektu	Nr Rysunku	Rewizja
2403	K-I.1	

Plik