
SF.1 STOPA FUNDAMENTOWA 120x120x40cm


szt.3


SKALA 1:25

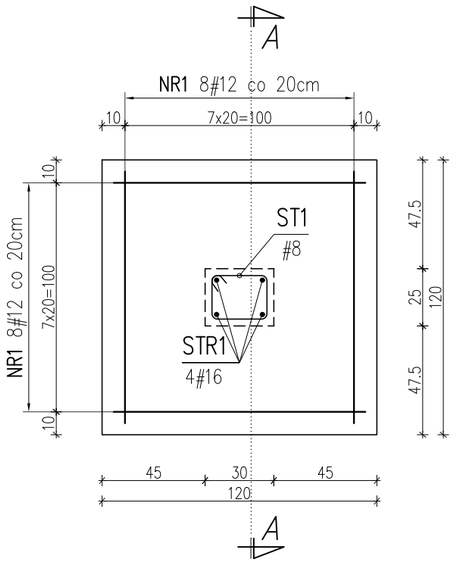

PRZEKRÓJ A–A

SKALA 1:25

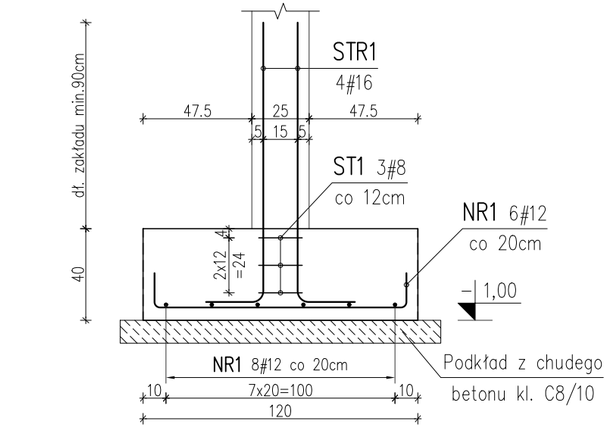


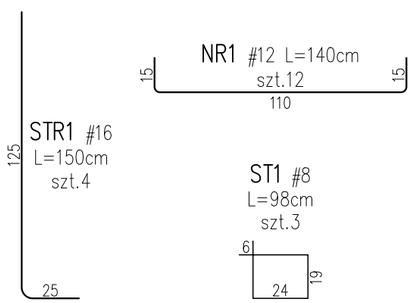

S.1 SŁUP ŻELBETOWY 25x30cm


szt.3


SKALA 1:25

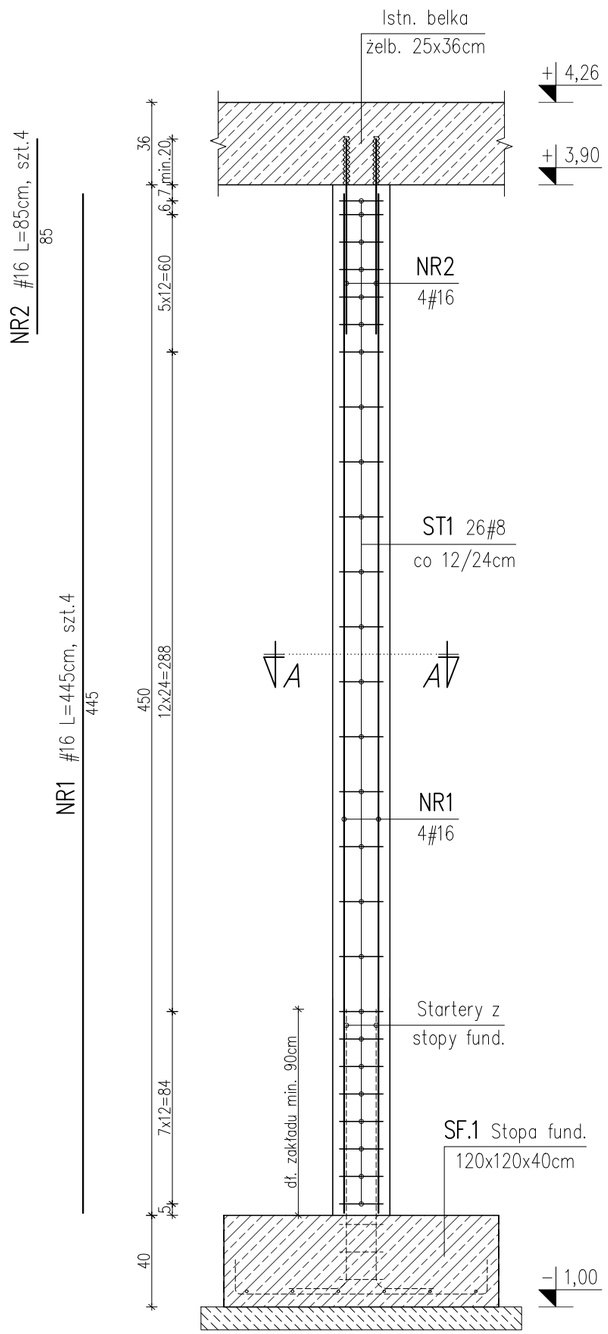

PRZEKRÓJ A–A

SKALA 1:25

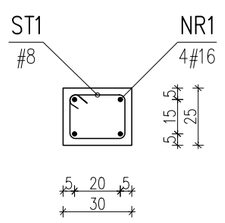

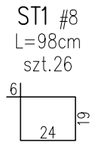


Uwaga:
Strzemiona układać w kolejnych warstwach naprzemiennie hakami względem poprzedniej warstwy.

Uwaga:
Pręty **NR2** wkleić za pomocą kotwy chemicznej (np. HIT-HY 200-A) na głębokość min.20cm w istniejącą belkę żelbetową .

SPOSÓB WYMIAROWANIA PRĘTÓW ODGIĘTYCH

(met. A wg. PN-EN ISO 3766)

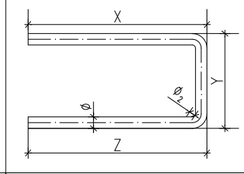

Średnica gięcia prętów:

ϕ_2: 4ø dla ø≤16mm
7ø dla ø>16mm

BETON: C20/25 (W8) – fund. , C20/25 – słup wg. PN-EN:206:1
KLASA EKSPOZYCJI: XC2/XC1 wg. PN-EN:206:1
STAL ZBROJENIOWA: RB500W (A-IIIN) wg. PN-H-93220
OTULINA ZBROJENIA: min. 5cm (fund.), min. 3cm (pozostałe)

UWAGI:

1. Rozpatrywać łącznie z opisem technicznym konstrukcji, pozostałymi rysunkami konstrukcji oraz projektami branżowymi.
2. Wymiary podano w cm.
3. Pręty zbrojenia wymiarowane zgodnie z zamieszczonym schematem.
4. Parametry materiałów konstrukcyjnych zgodnie z zamieszczonymi informacjami w tabeli.
5. W przypadku stwierdzenia w trakcie budowy gruntu nienośnego w poziomie posadowienia, należy grunt nienośny zastąpić podbudową z chudego betonu bądź dokonać wymiany gruntu z zagęszczeniem go do wskaźnika I_S=0,98.
6. Rzędne elementów konstrukcji podano w odniesieniu do poziomu ±0,00 budynku.

Główny Projektant

dwa
domagało wnuk architekci

domagało wnuk architekci
al. 1-go Maja 87 lok. 315 | 90-755 Łódź
tel. 42 23 66 313 | info@dwarchitekci.pl

Inwestor
Łódzka Specjalna Strefa Ekonomiczna S.A.
z siedzibą w Łodzi przy ul. ks. Biskupa Wincentego Tymienieckiego 22G

Projekt
Remont i przebudowa budynku nr 75 na terenie Kompleksu 3 ŁSSE S.A.

Lokalizacja
ul. Ks. Biskupa Wincentego Tymienieckiego 22H
90-349 Łódź, działka nr ewid. 80/40 obręb W-25 m. Łódź

Projektant: mgr inż. Sławomir Jagiełło	Nr upr. 274/86/WŁ	Podpis
Sprawdzający: mgr inż. Michał Bieńkowski	Nr upr. LOD/0298/POOK/05	Podpis
Współpraca: mgr inż. Łukasz Boczkowski		
Branża KONSTRUKCJA		Data 06.2024
Stadium PROJEKT TECHNICZNY		Format 297x450 / Skala 1:25

Rysunek
Zbrojenie stopy fundamentowej SF.1. Zbrojenie słupa żelb. S.1.

Nr Projektu	Nr Rysunku	Rewizja
2403	K-Z.1	

Plik