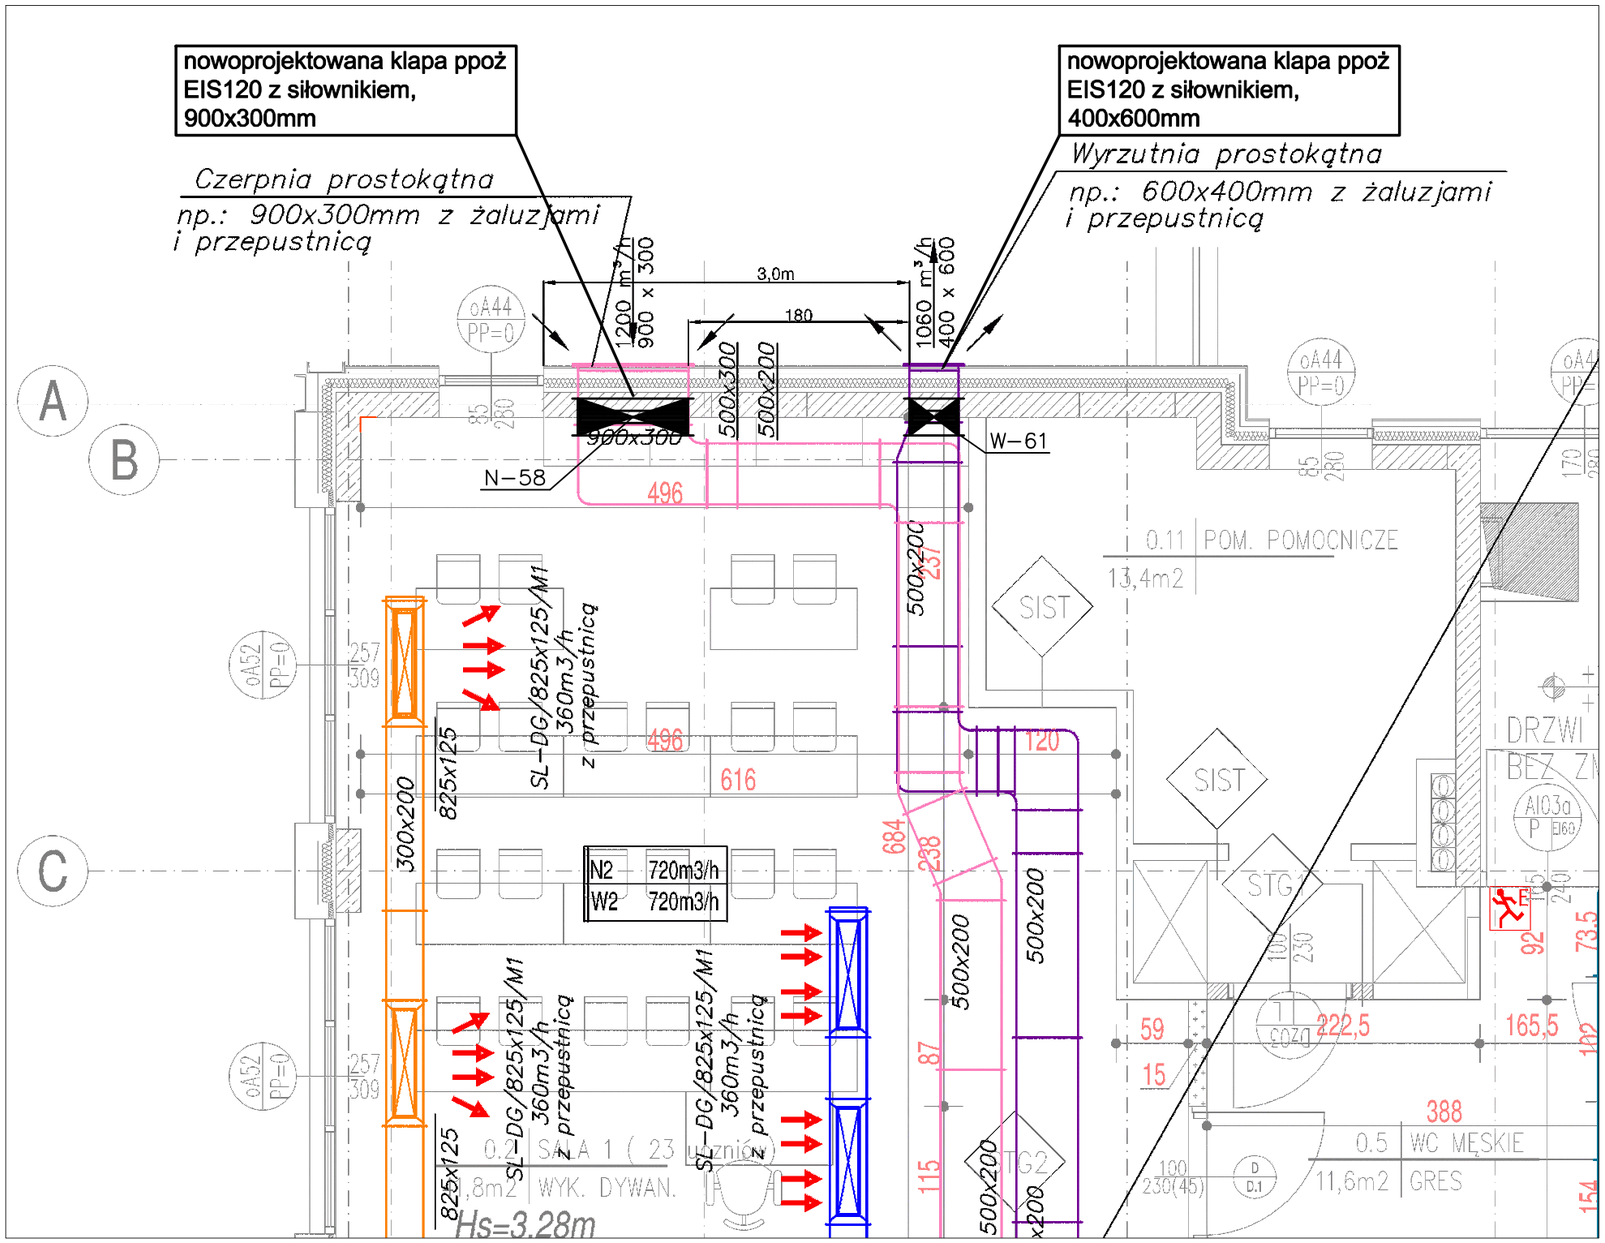


uwagi ogólne:
1. Wszystkie wymiary należy sprawdzić na budowie.
2. Wszelkie nieścisłości z projektem należny niezwłocznie zgłosić do projektantów
3. Nie skalować z rysunku

Główny Projektant

dwa
domagało wnuk architekci

domagało wnuk architekci
ul. Jarosławska 16 | 93-524 Łódź
tel. 42 23 66 313 | info@dwarchitekci.pl

Inwestor
Łódzka Specjalna Strefa Ekonomiczna S.A.
z siedzibą w Łodzi przy ul. ks. Biskupa Wincentego Tymienieckiego 22G

Projekt
Aranżacja, w tym zmiana sposobu użytkowania i przebudowa I. piętra budynku G Biura Zarządu ŁSSE S.A. na salę konferencyjną

Lokalizacja
ul. Ks. Biskupa Wincentego Tymienieckiego 22G
90-349 Łódź, działka nr ewid. 80/39 obręb W-25 m. Łódź

Projektant:	Nr upr.	Podpis
mgr inż. Norbert Jastrzębski	LOD/0655/PWOS/06	
Sprawdzający:	Nr upr.	Podpis
dr inż. Tomasz Jerominko	LOD/0053/POOS/03	

Współpraca
mgr inż. Agata Dziedzic

Branża WENTYLACJA	Data 10.2025	
Stadium PROJEKT WYKONAWCZY	Format .	Skala 1:50

Rysunek
RZUT III PIĘTRA BUDYNKU F

Nr Projektu	Nr Rysunku	Rewizja
2507	W-2	

Plik