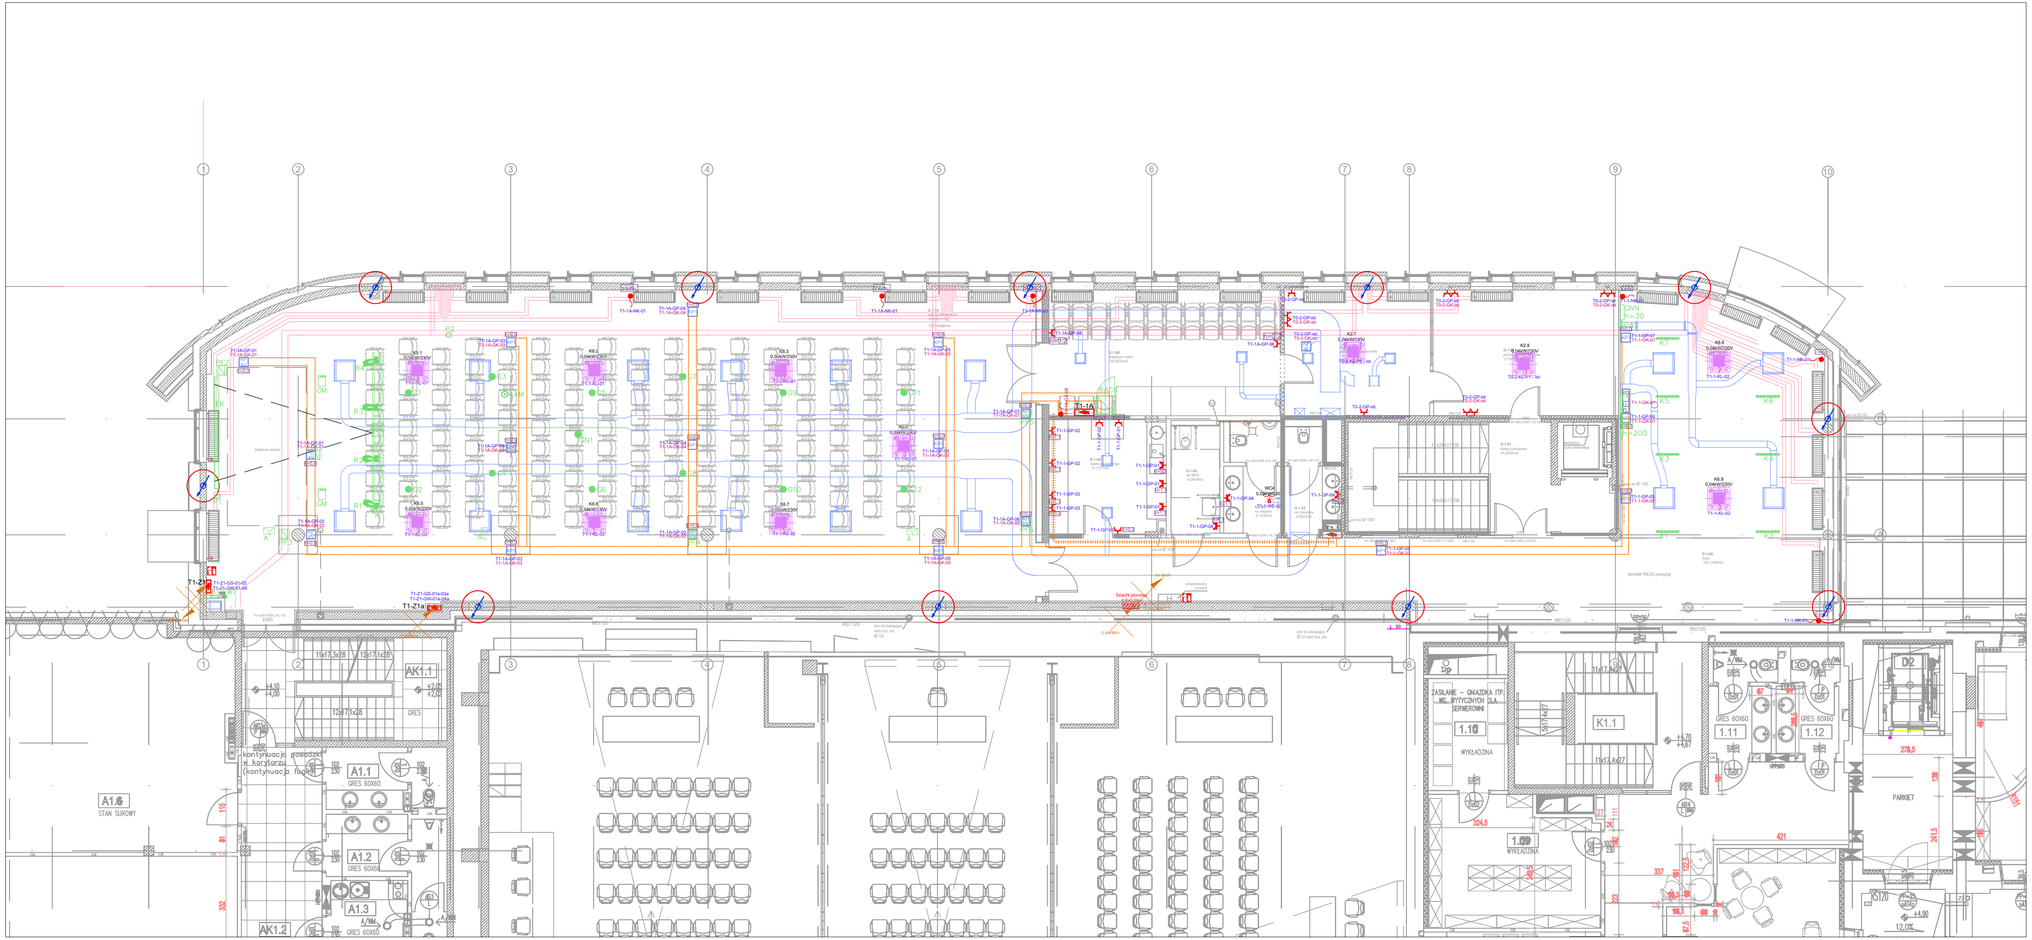


LEGENDA:

- Rozdzielnica zasilająca
- Urządzenie elektryczne
- Gniazdo 230V
- Gniazdo 230V hermetyczne
- Wypust elektryczny
- Kanały podposadzkowe 3-torowy H28/250mm
- Główne trasy sieci zasilającej
- Punkt elektryczny logiczny PEL 3 1xRJ45 kat. 6A + 1x230V/DATA
- Kaseta podłogowa - KP1 2x230V+2x230V/DATA+2xRJ45+1xAPC
- Kaseta podłogowa - wg projektu AV
- Przewody odprowadzające instalacji odgromowej.
- Oznaczenie miejsc konstrukcji żelbetowych dla prowadzenia instalacji uziemiającej.

UWAGI DO INSTALACJI ZASILAJĄCEJ:

1. Układ sieci TN-S samoczynne wyłączenie.
2. Instalacje wykonać przewodami opisanymi na schematach rozdzielnic.
3. Instalacje prowadzić na drabinkach lub korytach w przestrzeni nad sufitami podwieszanymi oraz w kanałach podposadzkowych.
4. W pomieszczeniach wilgotnych i na zewnątrz stosować osprzęt szczelny.
5. Zasilanie urzadzeń technologicznych wykonać zgodnie z wytycznymi Dostawców.
6. Instalacja uziemiającą i odgromowa istniejaca- bez zmian

uwagi ogólne:
1. Wszystkie wymiary należy sprawdzić na budowie.
2. Wszelkie niezgodności z projektem należny niezwłocznie zgłosić do projektantów
3. Nie skalować z rysunku

Główny Projektant
dwa pracownia wnuk architekci
domagało wnuk architekci
ul. Jaroslawska 16 | 93-524 Łódź
tel. 42 23 66 313 | info@dwarchitekci.pl

Inwestor
Łódzka Specjalna Strefa Ekonomiczna S.A.
z siedzibą w Łodzi przy ul. ks. Biskupa Wincentego Tymienieckiego 22G

Projekt
Aranżacja, w tym zmiana sposobu użytkowania i przebudowa I. piętra budynku G Biura Zarządu ŁSSE S.A. na salę konferencyjną

Lokalizacja
ul. Ks. Biskupa Wincentego Tymienieckiego 22G
90-349 Łódź, działka nr ewid. 80/39 obręb W-25 m. Łódź

Projektant: Podpis
mgr inż.
WITOLD MAKÓWKA upr.bud. 177/86/WL
specjalizacja: instalacje elektryczne

Sprawdzający: Podpis
inż.
EDWARD PAŁKA upr.bud. GP.II-460-35/76
specjalizacja: instalacje elektryczne

Branża ELEKTRYCZNA | Data 16-10-2025 lipiec 10-12-2025
Stadium PROJEKT WYKONAWCZY | Format | Skala 1:100

Rysunek PLAN INSTALACJI ELEKTRYCZNYCH PIĘTRO

Nr Projektu	Nr Rysunku	Rewizja
2507	PW.E.LE.01	01

Plik