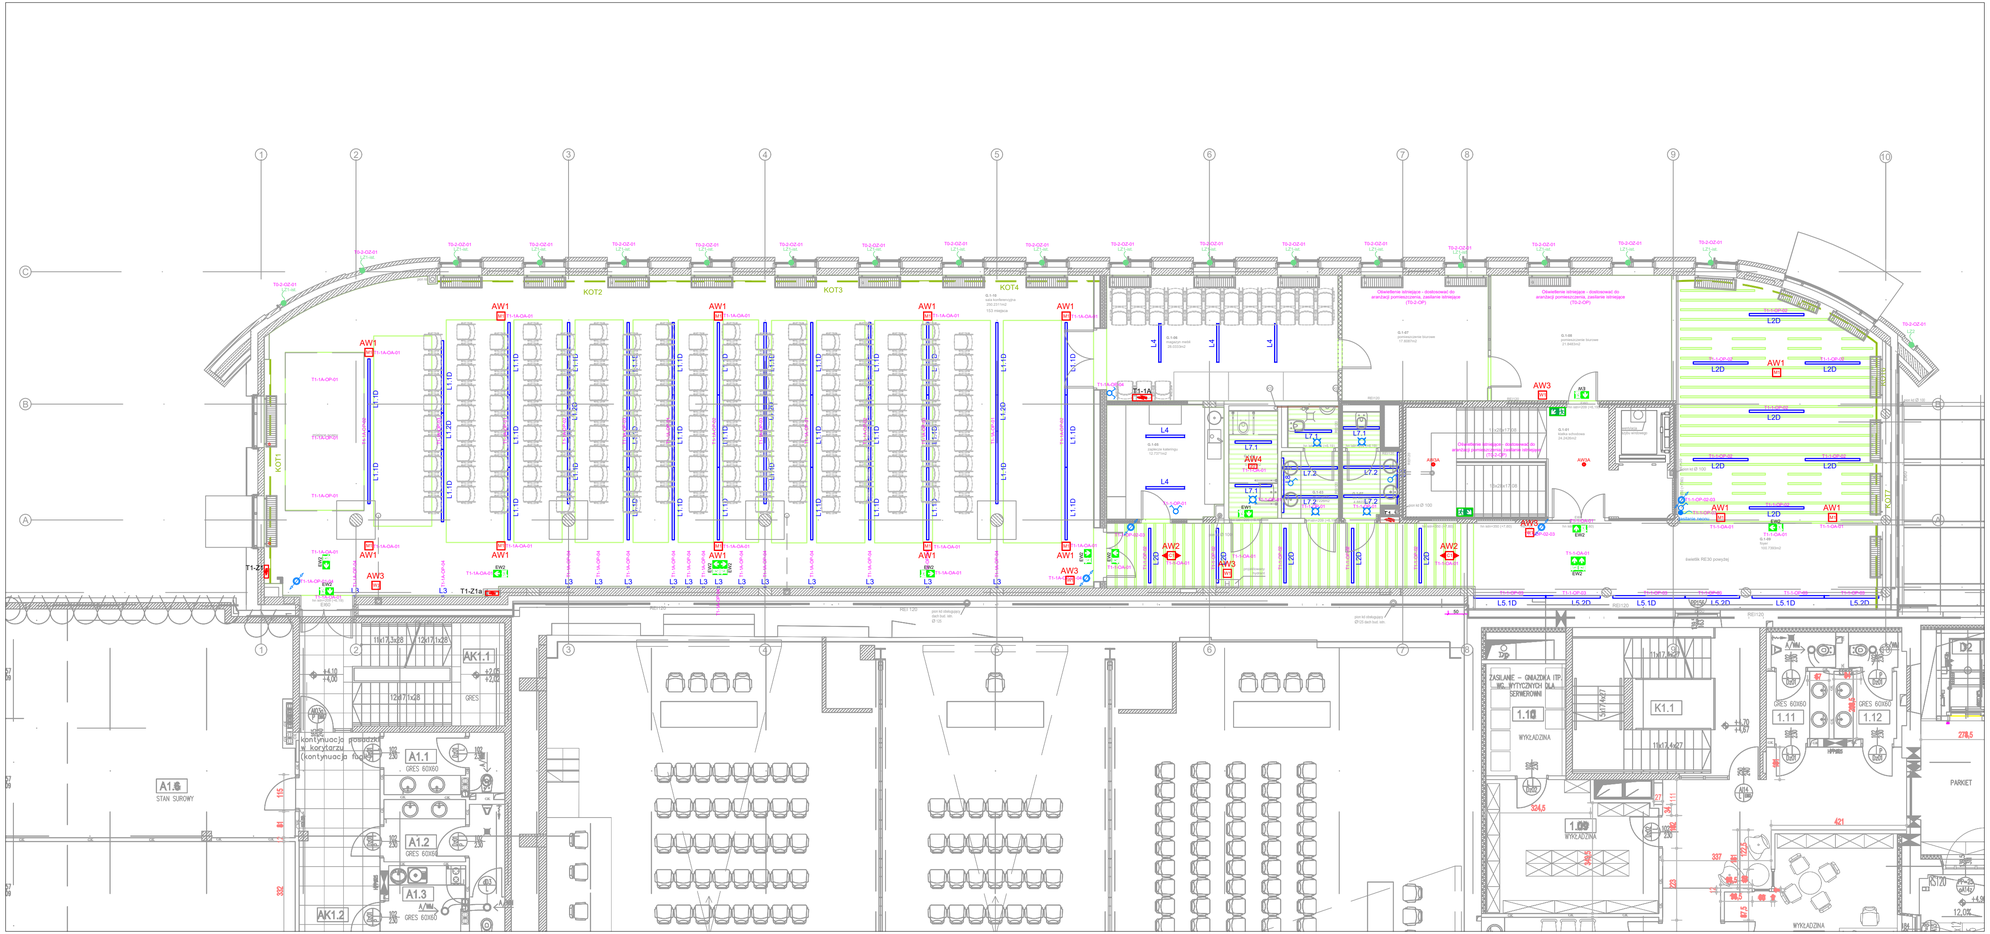


Nr oprawy	Typ oprawy
AW1	Oprawa awaryjna, AREA LED, 1W, 360lm
AW2	Oprawa awaryjna, ROAD LED, 1W, 306lm
AW3	Oprawa awaryjna, AREA LED, 1W, 325lm
AW4	Oprawa awaryjna, AREA LED, 1W, 371lm
EW	Oprawa ewakuacyjna LED, IP65, 840, 1h - jednostronna
L1.1D	Oprawa typu X-LINE, L=2250mm, LED- 5448lm, 840, 50,5W, DALI
L1.2D	Oprawa typu X-LINE, L=1128mm, LED- 2724lm, 840, 25,2W, DALI
L2D	Oprawa typu X-LINE, L=1128mm, LED- 2724lm, 840, 25,2W, DALI
L3	Taśma LED w profilu aluminiowym L=4,33m, 10W/m, 840, z zasiaczami sterowanymi -DALI
L4	Oprawa typu NEPTUN, LED- 4315lm, 840, 26,7W
L5.1D	Oprawa typu X-LINE, L=2252mm, LED- 7016lm, 840, 49,5W, DALI
L5.2D	Oprawa typu X-LINE, L=1692mm, LED- 5262lm, 840, 37,2W, DALI
L6D	Oprawa typu BERYL, do wbudowania, LED- 4982lm, 840, 39,3W, DALI
L7.1	Oprawa typu X-LINE, L=1132mm, LED- 1745lm, 840, 14,4W
L7.2	Oprawa typu X-LINE, L=1692mm, LED- 2617lm, 840, 21,7W
L8	Oprawa typu X-WALL, L=1695mm, LED- 2564lm, 840, 21,7W

LEGENDA:

Łącznik oświetlenowy h=0,9m

Czujka obecności, t = 0-15min

Regulator oświetlenia syst. DALI

UWAGI DO INSTALACJI OŚWIETLENIA:

1. Układ sieci TN-S samoczynne wyłączenie.
2. Instalacje prowadzić w korytkach instalacyjnych w przestrzeni nad sufitami podwieszanymi oraz pod tynkiem.
3. W pomieszczeniach wilgotnych stosować osprzęt szczelny.
4. Do opraw doprowadzić przewód PE.
5. Łączniki oświetleniowe instalować na wysokości 0,9m.
6. Oprawy oświetlenia awaryjnego w z atestem CNBOP.
7. Minimalne natężenie oświetlenia awaryjnego - 1,0lx na drogach ewakuacyjnych i w przestrzeniach otwartych, przy urządzeniach ppoż - 5lx.
8. Szczegółową lokalizację oświetlenia awaryjnego i ewakuacyjnego dostosować do docelowej aranżacji wnętrz.

uwagi ogólne:
1. Wszystkie wymiary należy sprawdzić na budowie.
2. Wszelkie niezgodności z projektem należny niezwłocznie zgłosić do projektantów
3. Nie skalować z rysunku

Główny Projektant

dwa domagało wnuk architekci

domagało wnuk architekci
ul. Jaroslawska 16 | 93-524 Łódź
tel. 42 23 66 313 | info@dwarchitekci.pl

Inwestor
Łódzka Specjalna Strefa Ekonomiczna S.A.
z siedzibą w Łodzi przy ul. ks. Biskupa Wincentego Tymienieckiego 22G

Projekt
Aranżacja, w tym zmiana sposobu użytkowania i przebudowa I. piętra budynku G Biura Zarządu ŁSSE S.A. na salę konferencyjną

Lokalizacja
ul. Ks. Biskupa Wincentego Tymienieckiego 22G
90-349 Łódź, działka nr ewid. 80/39 obręb W-25 m. Łódź

Projektant mgr inż. WITOLD MAKÓWKA upr.bud. 177/86/Wł. specjalizacja: instalacje elektryczne	Podpis
Sprawdzający mż. EDWARD PAŁKA upr.bud. GP.II-460-35/76 specjalizacja: instalacje elektryczne	Podpis
Branża ELEKTRYCZNA	Data 06-10-2023 wer.01.00-18.09.23
Stadium PROJEKT WYKONAWCZY	Format A1 Skala 1:100
Rysunek PLAN INSTALACJI OŚWIETLENIA PIĘTRO	
Nr Projektu 2507	Nr Rysunku PW.E.LO.01
	Rewizja 01
Plik	