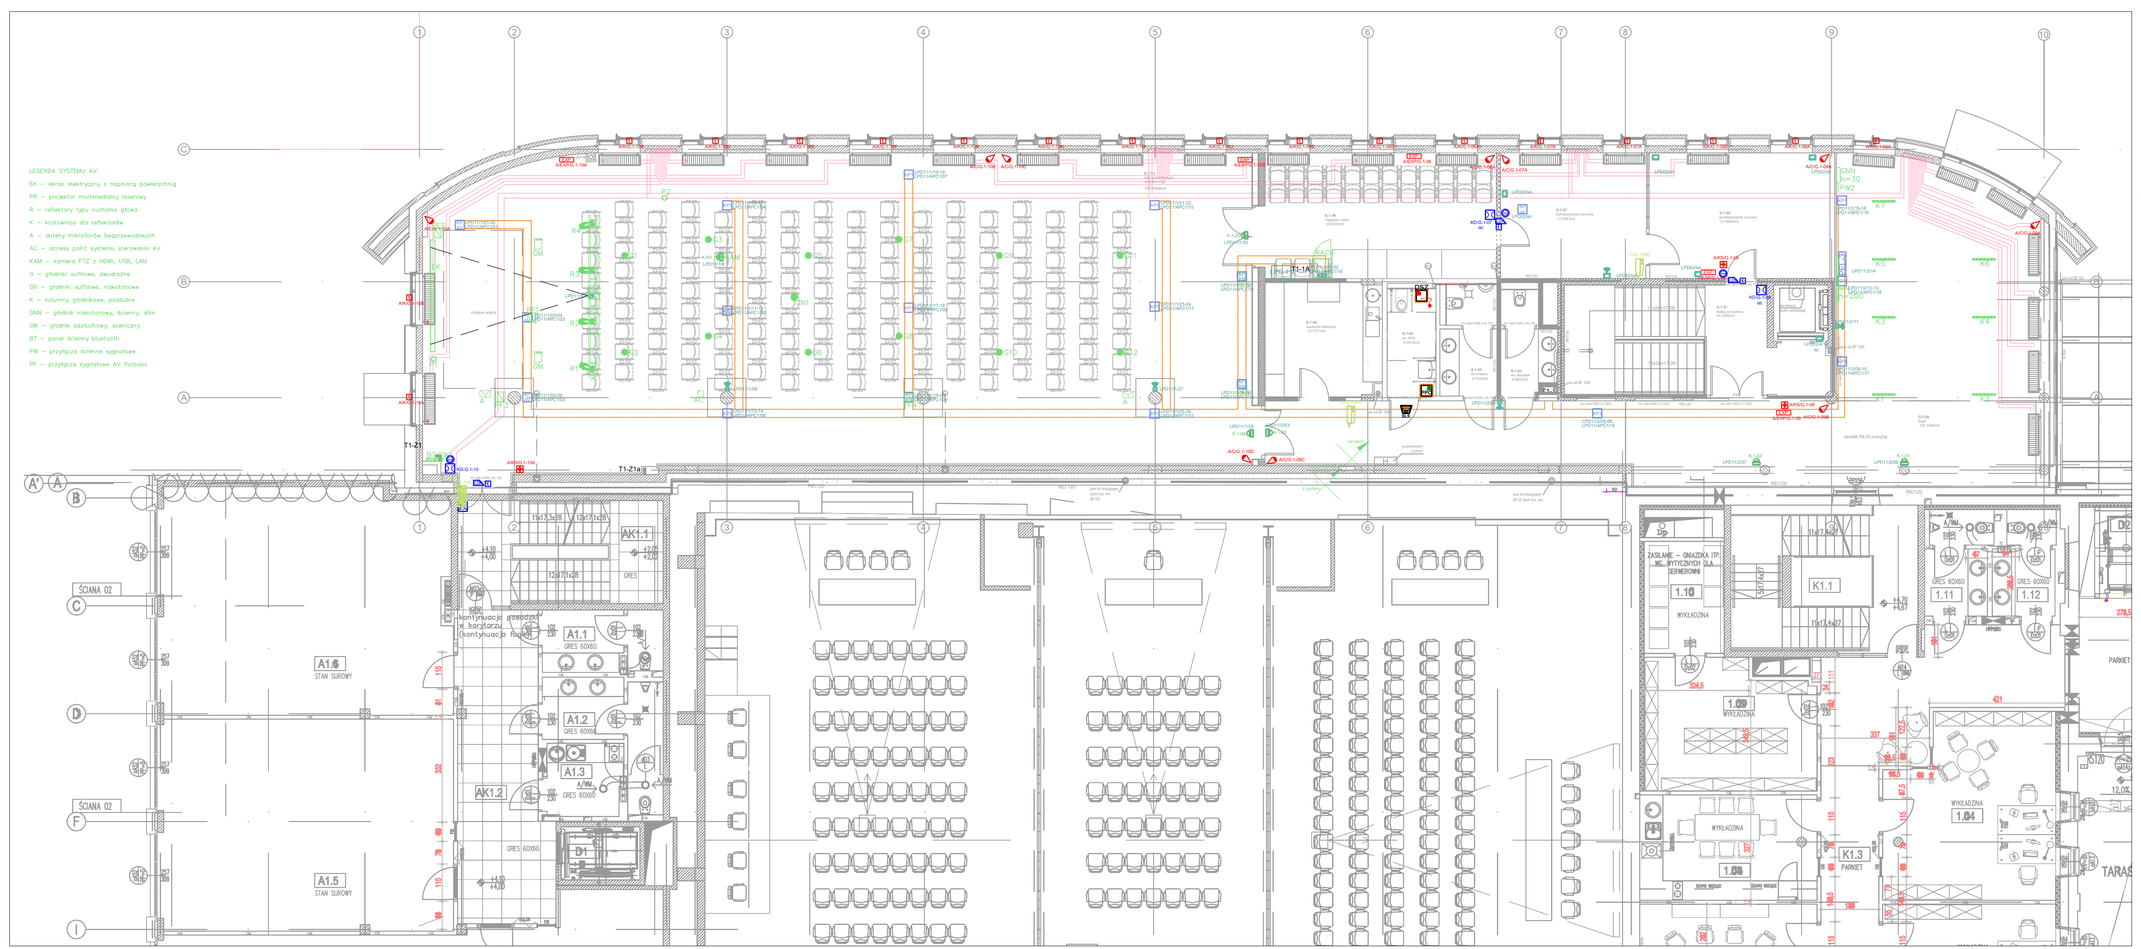


LEGENDA

- czytnik kart KD
- Kontroler dostępu
- Elektrozaczep rewersyjny KD
- Czujnik zamknięcia drzwi KD
- Przycisk awaryjnego otwierania KD
- czujka PIR SSWiN
- czujnik magnet. otwarcia - kontaktron
- manipulator SSWiN
- expanedr SSWiN - 8 wejściowy
- Domofon
- Kanały podposadzkowe 3-torowy H28/250mm
- Punkt elektryczno logiczny PEL 3 1xRJ45 kat. 6A + 1x230V/DATA
- Kaseta podłogowa - KP1 2x230V+2x230V/DATA+2xRJ45+1xAPC
- Kaseta podłogowa - wg projektu AV
- Gniazdo logiczne/telefoniczne RJ45
- Punkt WiFi
- Kamera wewnętrzna IP -4Mpix, POE
- Przycisk przyw/odwoł. systemu przywoławczego
- Przycisk sznurkowy systemu przywoławczego
- Lampka sygnal. systemu przywoławczego

UWAGI DO INSTALACJI NISKOPRĄDOWYCH:

1. Instalacje niskopradowe prowadzić w oddzielnych korytkach instalacyjnych w przestrzeni nad sufitami podwieszanymi, w kanałach podposadzkowych oraz w rurach osłonowych pod tynkiem, umieszczonych min. 20 cm od koryt instalacji elektrycznej
2. Sieć komputerową wykonać przewodami kat. 6A od gniazd RJ45 do lokalnego punktu dystrybucyjnego.
3. Instalację kamer dozoru wykonac kamerami IP - 4Mpix - zasilanie switch POE.
4. Instalację domofonową wykonać zgodnie z DTR Producenta.
5. System przywoławczy - magistralny - wykonać zgodnie z DTR Producenta.
6. Instalację AV wykonac na podstawie oddzielnej dokumentacji.

UWAGI DO INSTALACJI KD:

1. System kontroli dostępu-typu KaDe z czytnikami obsługującymi karty użytkownika - istniejacy.
2. Instalację wykonać zgodnie z DTR Producenta.
3. Czytniki kart instalować na wysokości 1,3m nad posadzką w miejscach pokazanych na planie instalacji.
4. Magistrala komunikacyjna systemu KD - wg. DTR Producenta.

UWAGI DO INSTALACJI ALARMOWEJ:

1. System SSWiN - SATEL INTEGRA 128, istniejacy
2. Instalacje alarmowe wykonać zgodnie z DTR systemów.

uwagi ogólne:
1. Wszystkie wymiary należy sprawdzić na budowie.
2. Wszelkie niezgodności z projektem należy niezwłocznie zgłosić do projektantów
3. Nie skalować z rysunku

Główny Projektant

dwa pracownia wnuk architekci
domagalo wnuk architekci
ul. Jaroslawska 16 | 93-524 Łódź
tel. 42 23 65 313 | info@dwaarchitekci.pl

Inwestor
Łódzka Specjalna Strefa Ekonomiczna S.A.
z siedzibą w Łodzi przy ul. ks. Biskupa Wincentego Tymienieckiego 22G

Projekt
Aranżacja, w tym zmiana sposobu użytkowania i przebudowa I. piętra budynku G Biura Zarządu ŁSSE S.A. na salę konferencyjną

Lokalizacja
ul. Ks. Biskupa Wincentego Tymienieckiego 22G
90-349 Łódź, działka nr ewid. 80/39 obręb W-25 m. Łódź

Projektant
mgr inż.
WITOLD MAKÓWKA upr.bud. 177/86/Wł.
specjalizacja: instalacje elektryczne
Podpis

Sprawdzający
inż.
EDWARD PAŁKA upr.bud. GP.II-460-35/76
specjalizacja: instalacje elektryczne
Podpis

Branża ELEKTRYCZNA
Data 10-10-2025
Wer. 01.00.12.2025

Stadium PROJEKT WYKONAWCZY
Format
Skala 1:100

Rysunek PLAN INSTALACJI ELEKTOTECHNICZNYCH PIĘTRO

Nr Projektu	Nr Rysunku	Rewizja
2507	PW.ET.LET.01	01

Plik