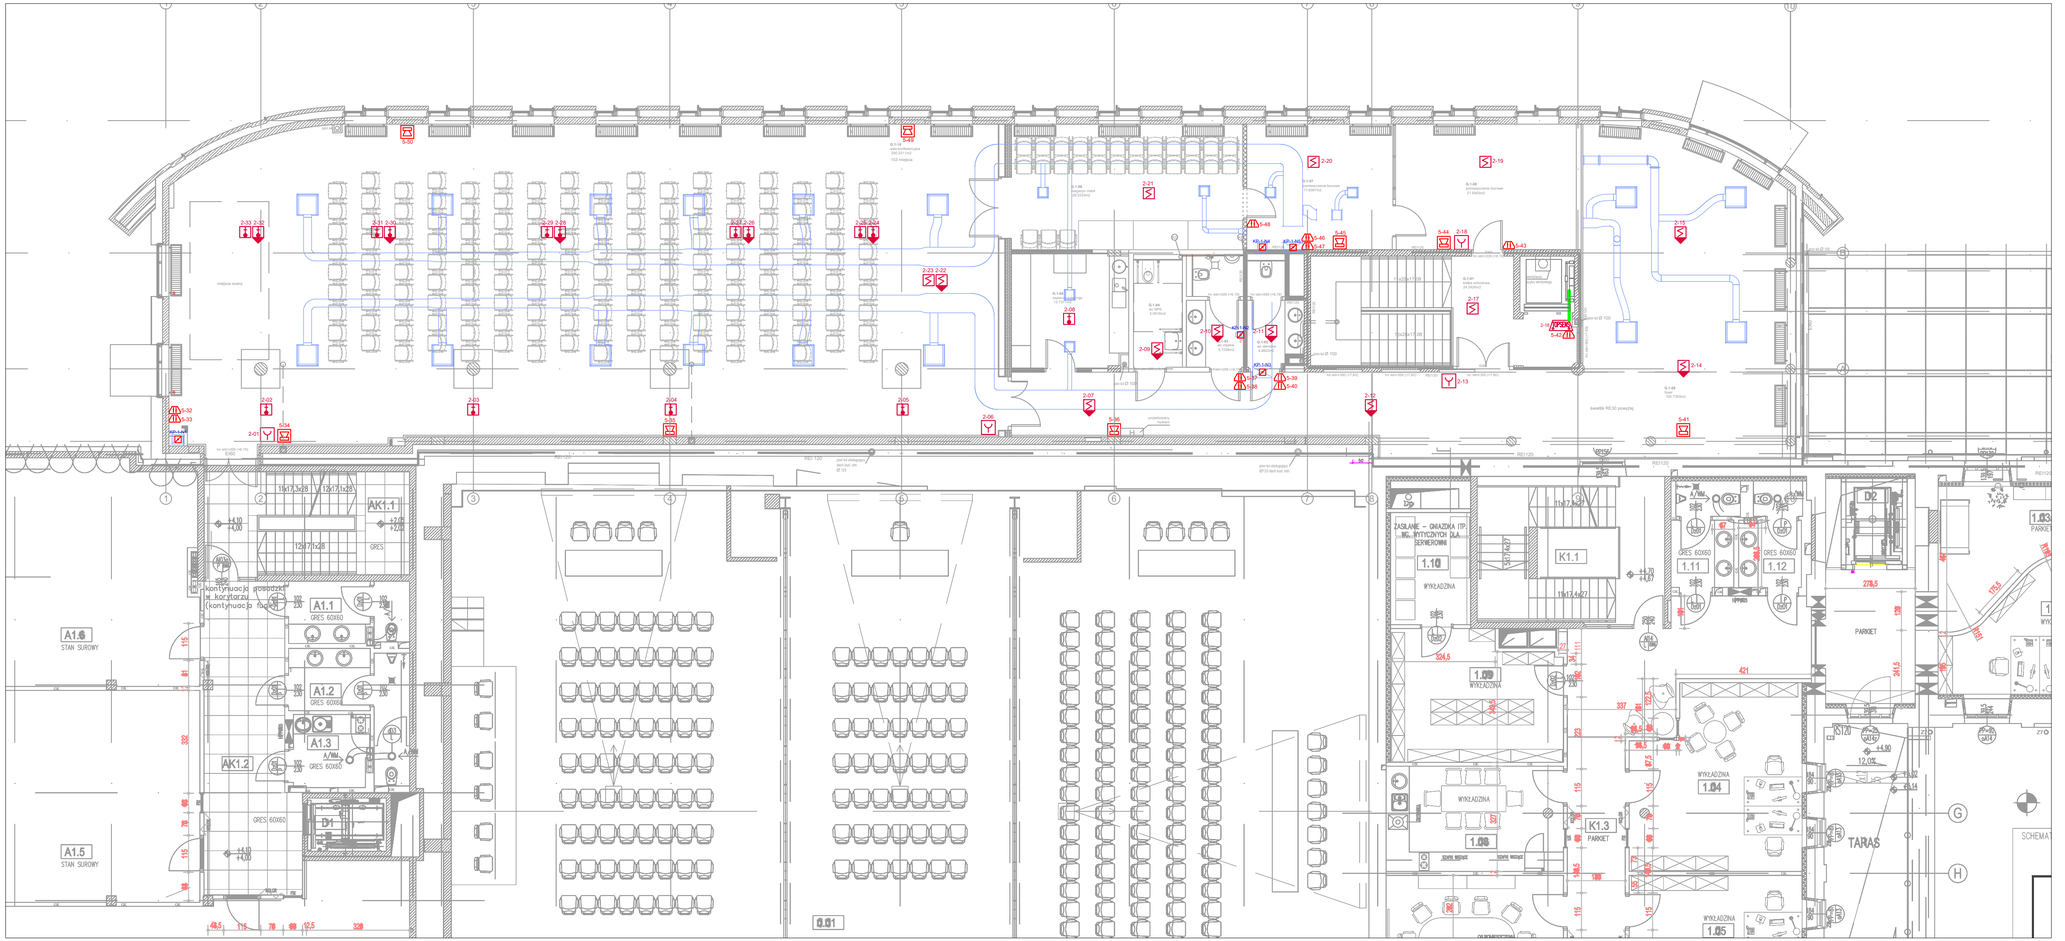


LEGENDA

- Ręczny ostrzegacz pożarowy
- Czujka optyczna dymu z gniazdem
- wskaźnik zadziałania czujki
- Czujka temperaturowa dymu z gniazdem
- Czujka zasysająca dymu
- Moduł kontrolno sterujący
- Silownik klapy pooż - dobór w proj branży wentylacji.
- Sygnalizator optyczno-akustyczny

UWAGI:

1. Instalacja SSP - istniejaca - do modernizacji zgodnie z projektem aranzacji wnętrz.
2. Centralka SSP- istniejaca, Polon 4900 adresowalna - lokalizacja w pomieszczeniu technicznym G.0-23 - połączona łączem z centralką w budynku istniejącym obsługiwana przez panele wyniesione w budynku projektowanym i istniejacym.
3. Wszystkie stosowane materiały i urządzenia oraz sposób wykonania instalacji muszą posiadać świadectwa dopuszczenia do użytkowania w ochronie przeciwpożarowej, wydane przez CNBOP.
4. Instalacje prowadzić zgodnie z przepisami pooż. i DTR centralki.
5. Ręczne ostrzegacze pożarowe montować na wysokości 1,3m.
6. Centralkę zaprogramować zgodnie z wytycznymi branżowymi.
7. Czujki dymu z izolatorami zwarć- montować w odległości min 0,5 m od ścian i opraw oświetleniowych, podciągów i wentylacji.

Uwagi ogólne:
1. Wszystkie wymiary należy sprawdzić na budowie.
2. Wszelkie niezgodności z projektem należny niezwłocznie zgłosić do projektantów
3. Nie skalować z rysunku

Główny Projektant

dwa domagalo wnuk architekci
ul. Jarosławska 16 | 93-524 Łódź
tel. 42 23 66 313 | info@dwarchitekci.pl

Inwestor
Łódzka Specjalna Strefa Ekonomiczna S.A.
z siedzibą w Łodzi przy ul. ks. Biskupa Wincentego Tymienieckiego 22G

Projekt
Aranżacja, w tym zmiana sposobu użytkowania i przebudowa I. piętra budynku G Biura Zarządu ŁSSE S.A. na salę konferencyjną

Lokalizacja
ul. Ks. Biskupa Wincentego Tymienieckiego 22G
90-349 Łódź, działka nr ewid. 80/39 obręb W-25 m. Łódź

Projektant mgr inż. WITOLD MAKÓWKA upr.bud. 177/86/Wł. specjalizacja: instalacje elektryczne	Podpis
Sprawdzający inż. EDWARD PAŁKA upr. bud. GP.II-460-35/76 specjalizacja: instalacje elektryczne	Podpis
Branża ELEKTRYCZNA	Data 16-10-2025 kopia 01.02.12.2025
Stadium PROJEKT WYKONAWCZY	Format - / Skala 1:100
Rysunek PLAN INSTALACJI SSP PIĘTRO	
Nr Projektu 2507 / Nr Rysunku PW.ET.LSSP.01	Rewizja 01
Plik	