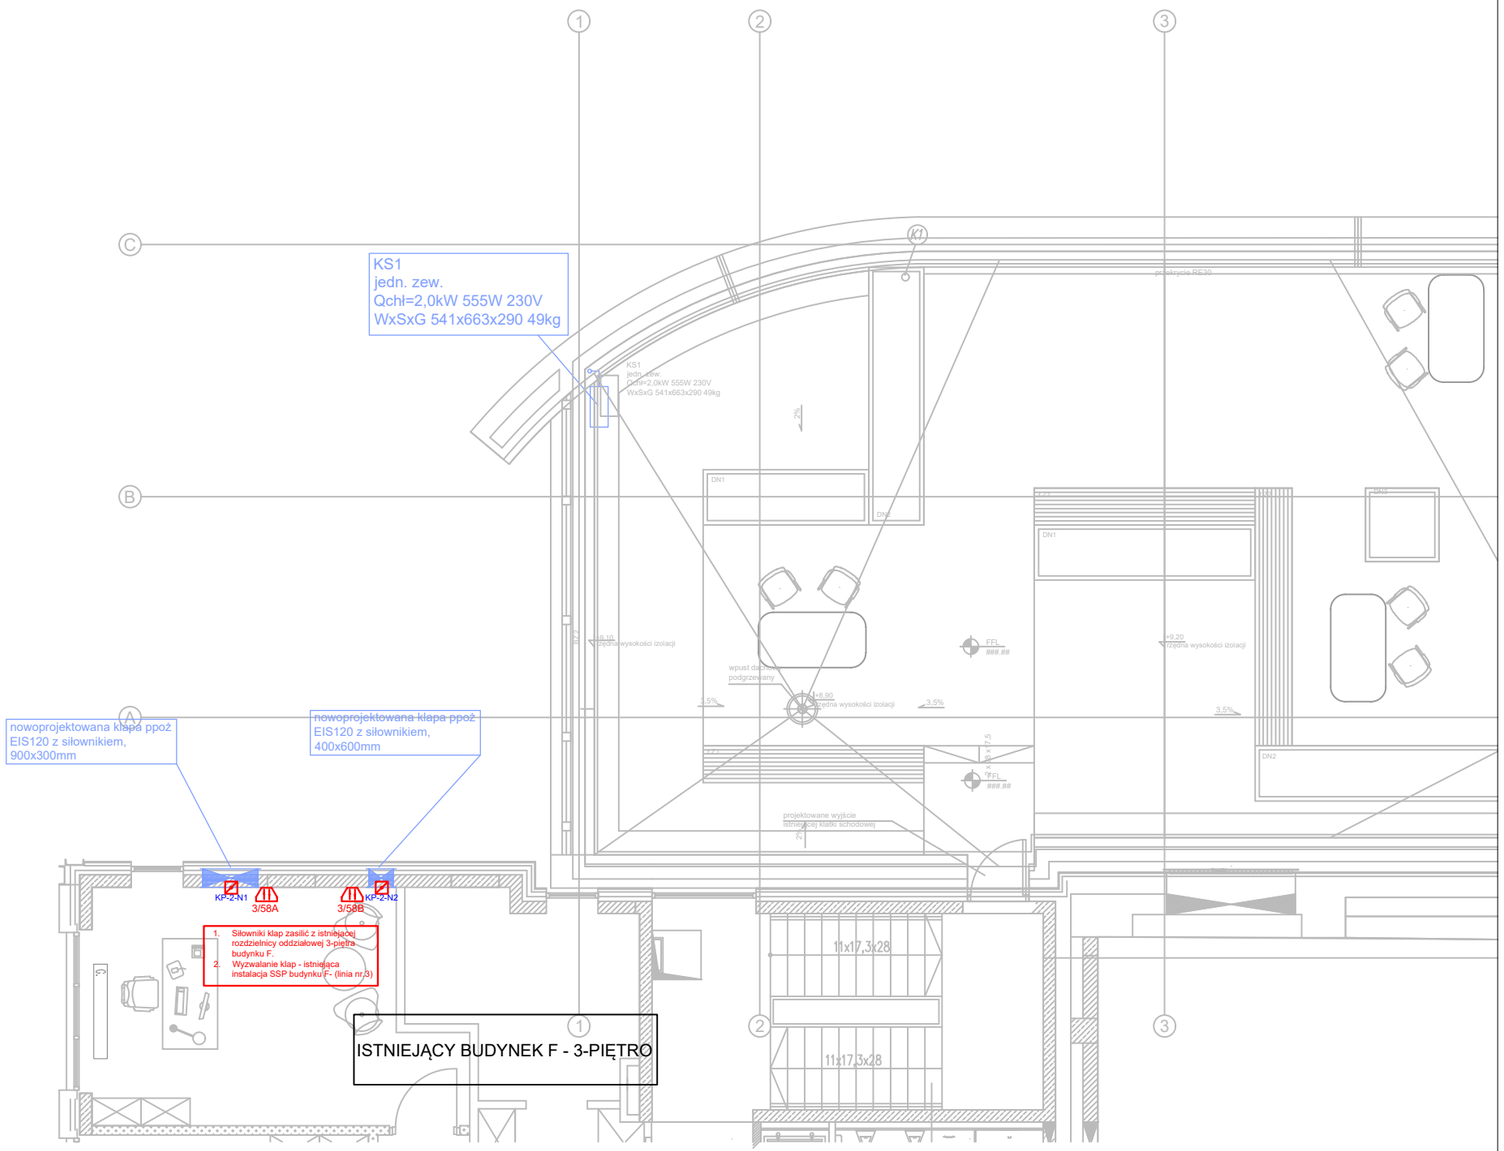


LEGENDA

- Ręczny ostrzegacz pożarowy
- Czujka optyczna dymu z gniazdem
- wskaźnik zadziałania czujki
- Czujka temperaturowa dymu z gniazdem
- Czujka zasysajaca dymu
- Moduł kontrolno sterujący
- Siłownik klapy ppoż - dobór w proj branży wentylacji.
- Sygnalizator optyczno-akustyczny

UWAGI:

1. Instalacja SSP budynku F - istniejaca - do modernizacji zgodnie z projektem.
2. Centralka SSP- istniejaca, Polon 4900 adresowalna.
3. Wszystkie stosowane materiały i urządzenia oraz sposób wykonania instalacji muszą posiadać świadectwa dopuszczenia do użytkowania w ochronie przeciwpożarowej, wydane przez CNBOP.
4. Instalacje prowadzić zgodnie z przepisami ppoż. i DTR centralki.
5. Centralkę zaprogramować zgodnie z wytycznymi branżowymi.

uwagi ogólne:
1. Wszystkie wymiary należy sprawdzić na budowie.
2. Wszelkie nieścisłości z projektem należny niezwłocznie zgłosić do projektantów
3. Nie skalować z rysunku

Główny Projektant

dwa domagało wnuk architekci
domagało wnuk architekci
ul. Jarosławska 16 | 93-524 Łódź
tel. 42 23 66 313 | info@dwarchitekci.pl

Inwestor
Łódzka Specjalna Strefa Ekonomiczna S.A.
z siedzibą w Łodzi przy ul. ks. Biskupa Wincentego Tymienieckiego 22G

Projekt
Aranżacja, w tym zmiana sposobu użytkowania i przebudowa I. piętra budynku G Biura Zarządu ŁSSE S.A. na salę konferencyjną

Lokalizacja
ul. Ks. Biskupa Wincentego Tymienieckiego 22G
90-349 Łódź, działka nr ewid. 80/39 obręb W-25 m. Łódź

Projektant	Podpis
mgr inż. WITOLD MAKÓWKA upr.bud. 177/86/WŁ specjalizacja: instalacje elektryczne	
Sprawdzający	Podpis
inż. EDWARD PAŁKA upr.bud. GP.II-460-35/76 specjalizacja: instalacje elektryczne	

Branża ELEKTRYCZNA	Data 16-10-2025 rew.01 02-12-2025	
Stadium PROJEKT WYKONAWCZY	Format .	Skala 1:100

Rysunek: PLAN INSTALACJI SSP 3-PIĘTRO

Nr Projektu	Nr Rysunku	Rewizja
2507	PW.ET.LSSP.02	01

Plik