dwa
domagało wnuk architekci

domagało wnuk architekci
90-755 Łódź | al. 1-go Maja 87 lok. 315
tel. 42 23 66 313 | 660 898 121
www.dwarchitekci.pl|info@dwarchitekci.pl

PROJEKT ZAGOSPODAROWANIA TERENU

Nazwa zamierzenia budowlanego:
Remont i przebudowa budynku nr 75 na terenie Kompleksu 3 ŁSSE S.A.

Adres inwestycji:
ul. Ks. Biskupa Wincentego Tymienieckiego 22H
90-349 Łódź

Dane ewidencyjne terenu:
działka nr ewid. 80/40, 80/39 obręb W-25 m. Łódź

kategoria obiektu budowlanego:
III

Inwestor:
Łódzka Specjalna Strefa Ekonomiczna S.A.
z siedzibą w Łodzi przy ul. ks. Biskupa Wincentego Tymienieckiego 22G

Autor opracowania:
domagało wnuk architekci

90-755 Łódź, al. 1-go Maja 87 lok.315


data opracowania: czerwiec 2024r.

Załącznik do decyzji
z dnia 25.07.2024 r.
DPRG-UA-I.1463.2024

Zespół projektowy:

SPECJALNOŚĆ ARCHITEKTONICZNA	nr uprawnień	Data opr. / spraw.	Podpis
Projektant: mgr inż. arch. Małgorzata Domagało-Wnuk	03/LOOKK/2011	13.06.2024	
Sprawdzający: mgr inż. arch. Jacek Wnuk	1/R-172/LOOIA/10	13.06.2024	
SPECJALNOŚĆ INSTALACYJNA SANITARNA	Nr uprawnień		
Projektant: mgr inż. Magdalena Koralewska	LOD/0336/POOS/05	13.06.2024	
Sprawdzający: mgr inż. Krzysztof Zbrojewski	LOD/0335/POOS/05	13.06.2024	

URZĄD MIASTA ŁODZI
DEPARTAMENT PLANOWANIA
I ROZWOJU GOSPODARCZEGO
Wydział Urbanistyki i Architektury
90-926 Łódź, ul. Piotrkowska 104
tel. 42 638 54 40, fax 42 638 43 91

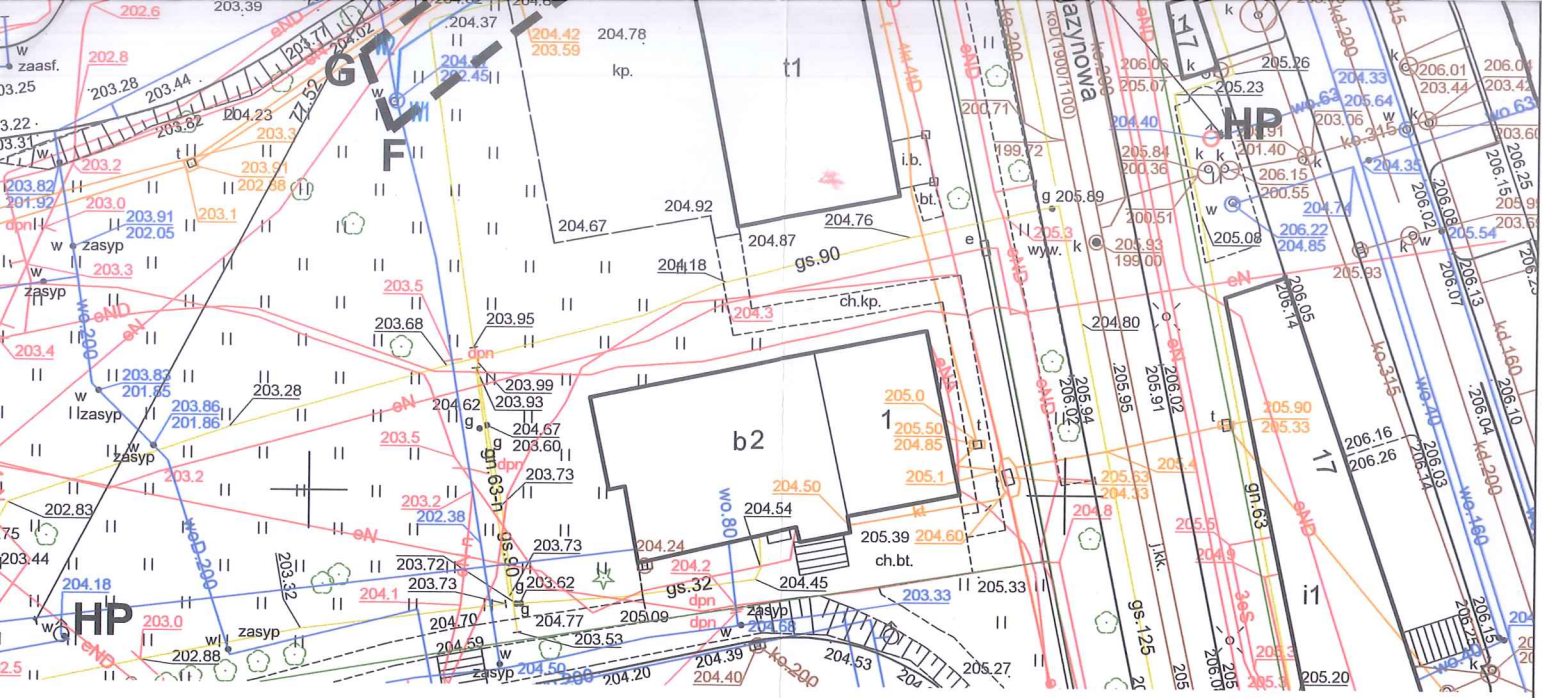

Załącznik do decyzji
z dnia 25.07.2024 r.
DPRG-UA-1.1463.2024

URZĄD MIASTA ŁODZI
DEPARTAMENT PLANOWANIA
I ROZWOJU GOSPODARCZEGO
Wydział Urbanistyki i Architektury
90-926 Łódź, ul. Piotrkowska 104
tel. 42 638 54 40, fax 42 638 43 91

Uwaga

Nie wyklucza się istnienia w terenie innych, nie wykazanych na niniejszej mapie urządzeń podziemnych, które nie były zgłoszone do inwentaryzacji, lub o których brak jest informacji w instytucjach branżowych.

Na terenie objętym niniejszą mapą może występować duża ilość przewodów podziemnych, nieuwidocznionych tej mapie o czym świadczą liczne kolizje wykazane podczas wykonywanych geodezyjnech inwentaryzacji powykonawczych urządzeń podziemnych.

Mapa d/c projektowych została wykonana bez ustalenia obciążeń służebnościami gruntowymi.

RZECZOZNAWCA DO SPRAW ZABEZPIECZEŃ PRZECIWPOŻAROWYCH
mgr inż. Maria Błażek-Miller nr upr. 165/93
Łódź, dn. 13.06.2024
Zgodność projektu z wymaganiami ochrony przeciwpożarowej stwierdzam
~~z uwagami~~

ACJI
ACJI
ACJI
0 PVC
ĄGOWA
E/PVC

adniczej
9.2.3,

PRACE TERENOWE WYKONAŁ:

PRZEDSIĘBIORSTWO USŁUG GEODEZYJNYCH I KARTOGRAFICZNYCH
92-318 ŁÓDŹ, AL. PIŁSUDSKIEGO 135
GEOTRION
tel. 42 674-13-13
geotrion@cadexpert.com.pl

ZDT.ZOPG.4134.2208.2023
L.ks.rob. 8944P-81/2023

Łódź, dn. 9.06.2023

uwagi ogólne:
1. Wszystkie wymiary należy sprawdzić na budowie.
2. Wszelkie nieścisłości z projektem należny niezwłocznie zgłosić do projektantów
3. Nie skalować z rysunku

Główny Projektant
dwa
domagało wnuk architekci
al. 1-go Maja 87 lok. 315 | 90-755 Łódź
tel. 42 23 66 313 | info@dwarchitekci.pl

Inwestor
Łódzka Specjalna Strefa Ekonomiczna S.A.
z siedzibą w Łodzi przy ul. ks. Biskupa Wincentego Tymienieckiego 22G

Projekt
Remont i przebudowa budynku nr 75 na terenie Kompleksu 3 ŁSSE S.A.

Lokalizacja
ul. Ks. Biskupa Wincentego Tymienieckiego 22H
90-349 Łódź, działka nr ewid. 80/40,80/39 obręb W-25 m. Łódź

Projektant: mgr inż. arch. Małgorzata Domagało - Wnuk	Nr upr. 03/LOOKK/2011	Podpis
Sprawdzający: mgr inż. arch. Jacek Wnuk	Nr upr. 1/R-172/LOOIA/10	Podpis
Projektant branży sanitarnej: mgr inż. Magdalena Koralewska	Nr upr. LOD/0336/POOS/05	Podpis
Sprawdzający branży sanitarnej: mgr inż. Krzysztof Zbrojewski	Nr upr. LOD/0335/POOS/05	Podpis

Branża PZT — Data 13.06.2024
Stadium PROJEKT BUDOWLANY — Format . — Skala 1:500
Rysunek: PROJEKTOWANE ZAGOSPODAROWANIE TERENU

Nr Projektu	Nr Rysunku	Rewizja
2403	PB-101	

Plik