
RZUT PRZYZIEMIA SKALA 1:100

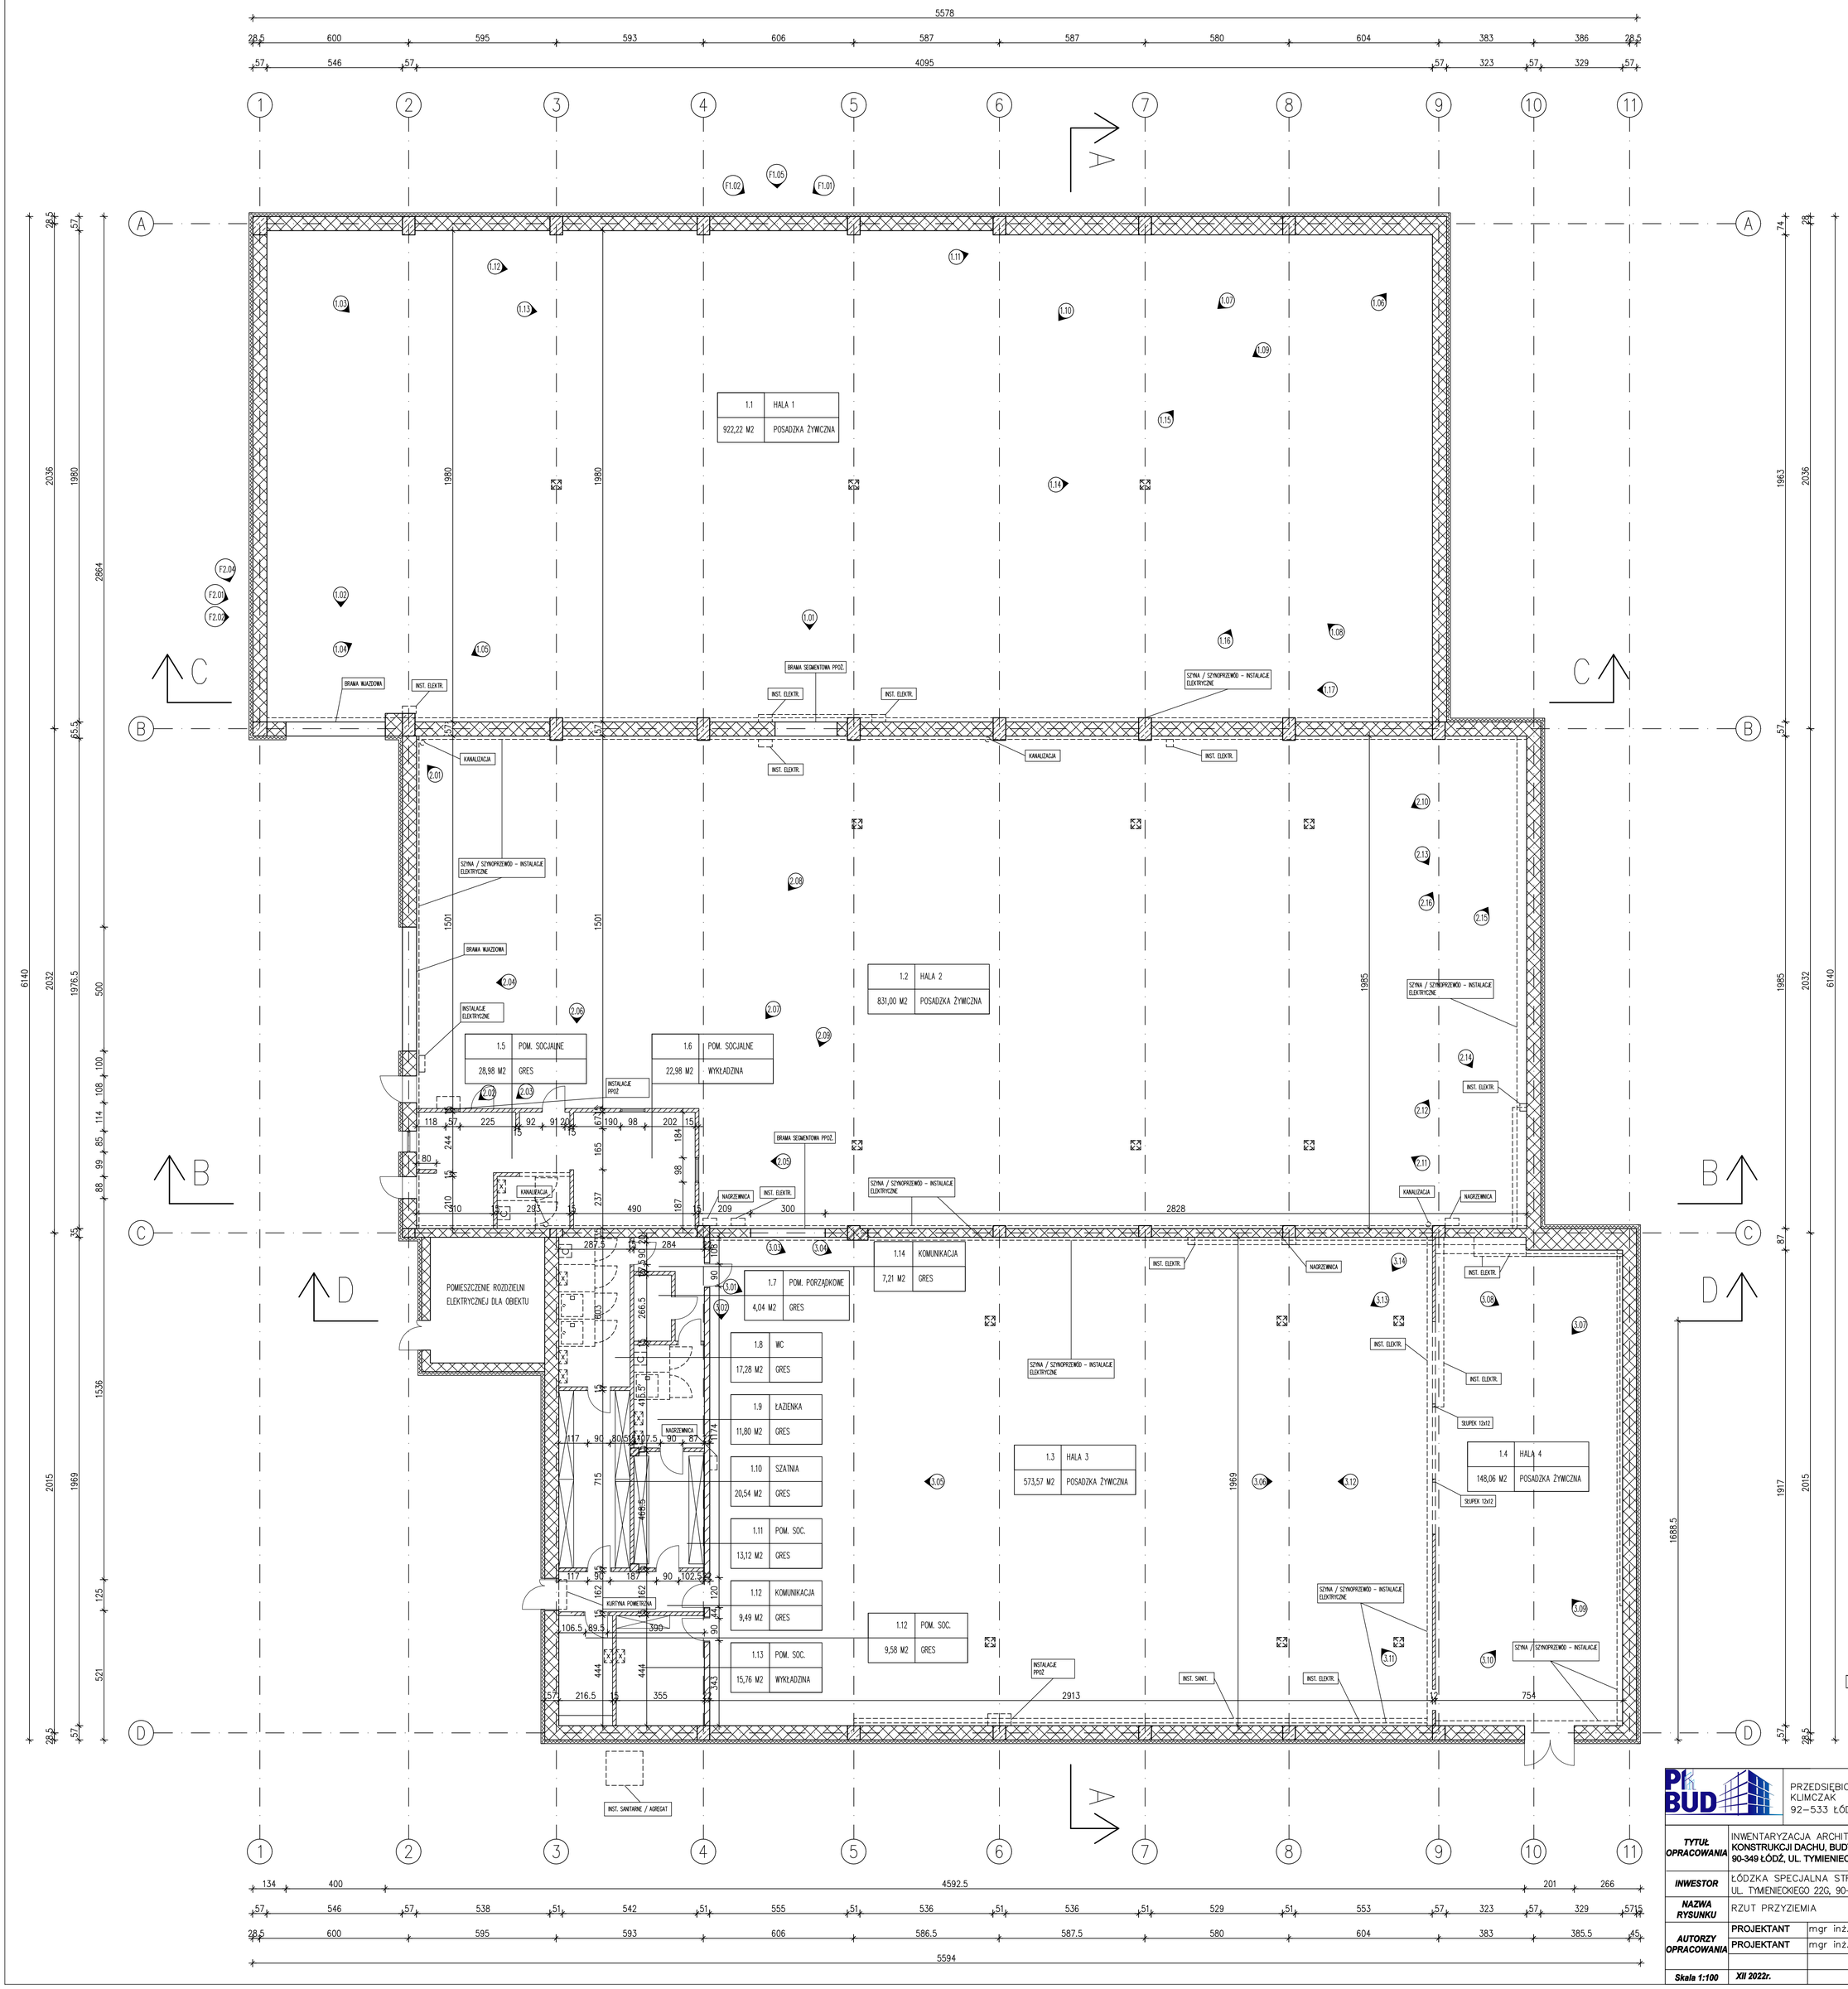

PK BUD	PRZEDSIĘBIORSTWO BUDOWLANE PK–BUD PIOTR KLIMCZAK 92–533 ŁÓDŹ, UL. BARTOKA 55 m.51
TYTUŁ OPRACOWANIA	INWENTARYZACJA ARCHITEKTONICZNO–BUDOWLANA WRAZ Z EKSPERTYZĄ KONSTRUKCJI DACHU, BUDYNKU HAL NR 2, 3, 4 90-349 ŁÓDŹ, UL. TYMIENIECKIEGO 22H DZ. NR 80/40, OBRĘB W-25.
INWESTOR	ŁÓDZKA SPECJALNA STREFA EKONOMICZNA S.A. UL. TYMIENIECKIEGO 22G, 90–349 ŁÓDŹ
NAZWA RYSUNKU	RZUT PRZYZIEMIA
AUTORZY OPRACOWANIA	PROJEKTANT mgr inż. PIOTR KLIMCZAK PROJEKTANT mgr inż. ŁUKASZ LIBEREK upr. LOD/1369/PWOK/10
Skala 1:100	XII 2022r. Nr rys. I_2