
# ELEWACJA WSCHODNIA ZAKŁADU "DAKRI"
WIDOK

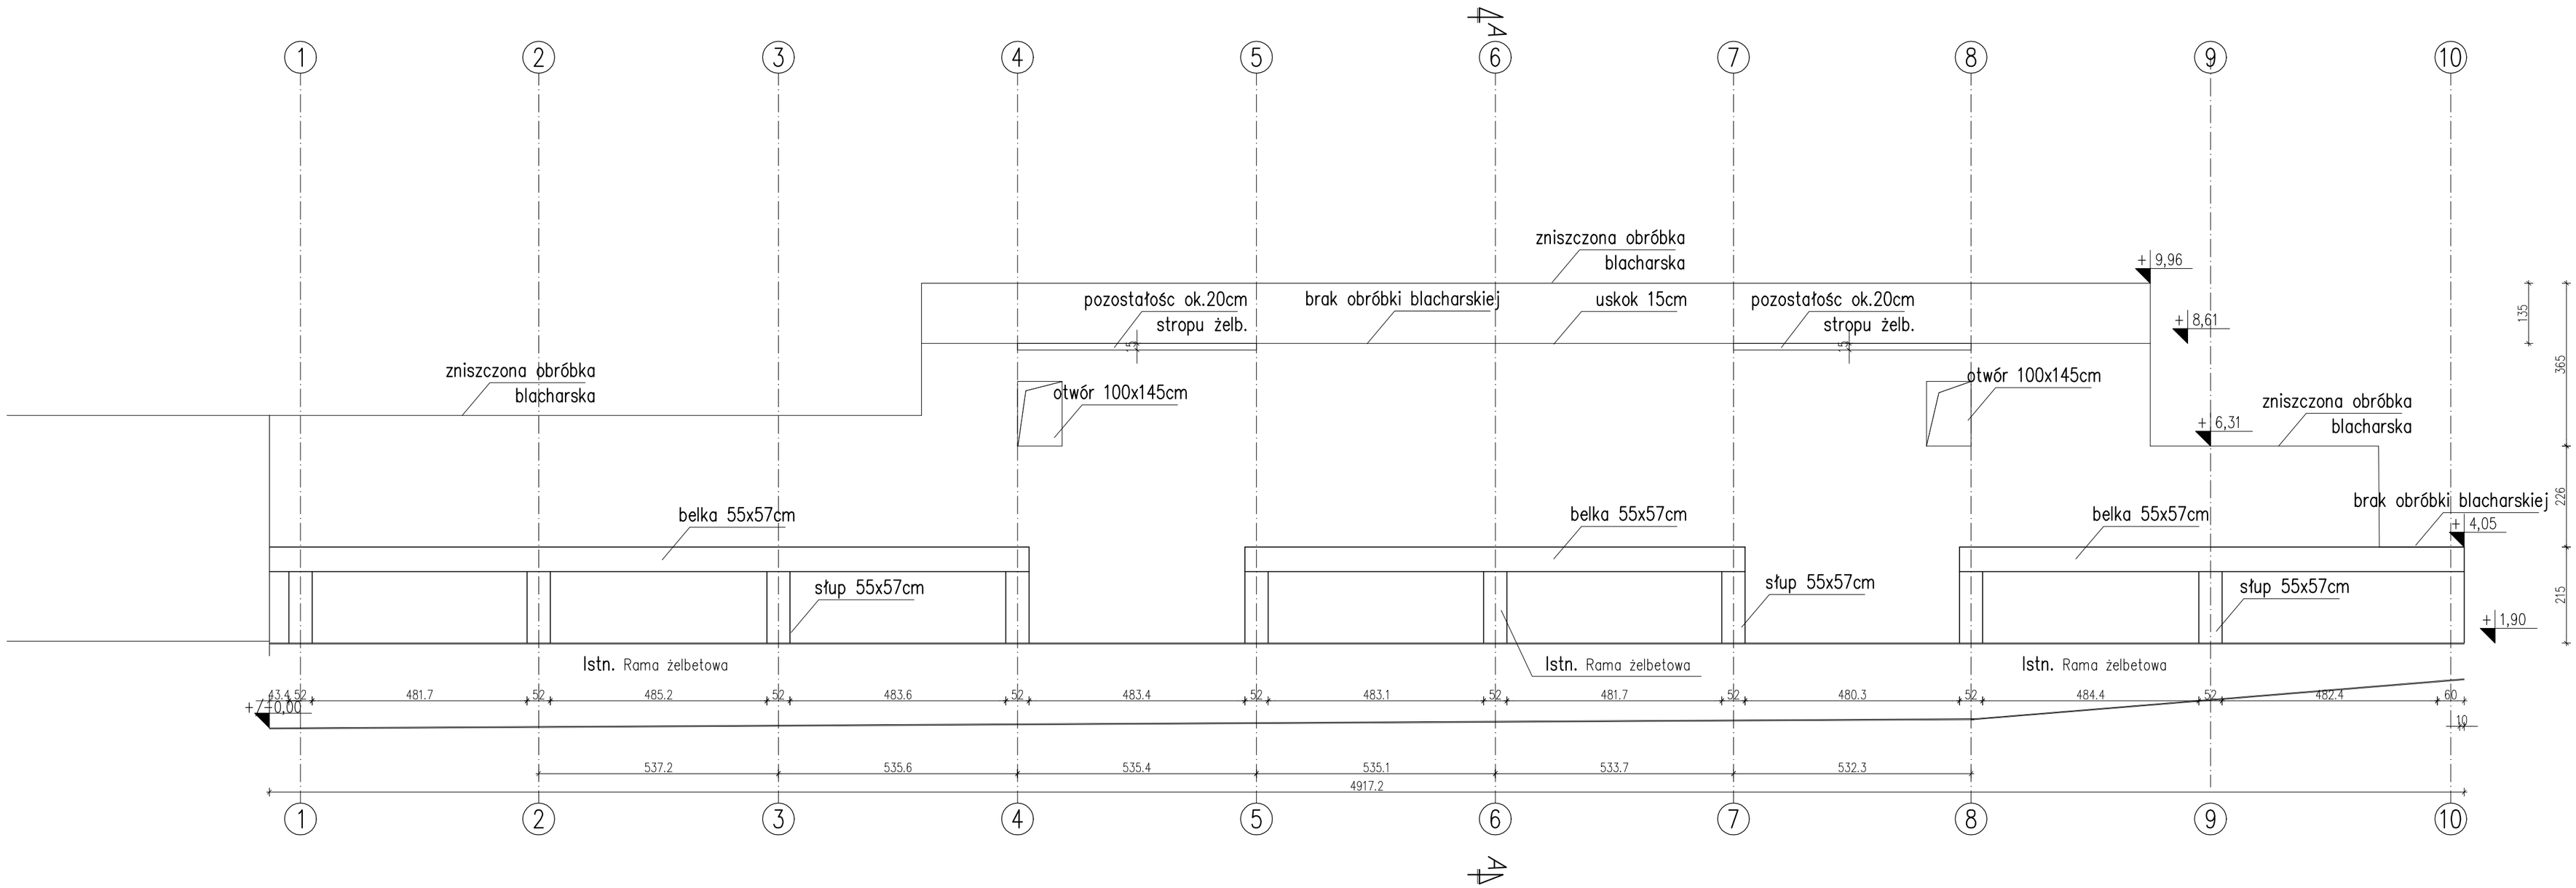


UWAGA:

1. Rozpatrywać łącznie z opisem technicznym konstrukcji, pozostałymi rysunkami konstrukcji oraz projektami branżowymi,
2. Wymiary zweryfikować na budowie,
3. Nie skalować z rysunku,

| | | | |
|---|---|---|---|
| **BIURO USŁUG INWESTYCYJNYCH JAS-PROJEKT ŁÓDŹ ul.MARATOŃSKA 87c/16** | | | JAS |
| TEMAT: Ekspertyza sciany wschodniej od strony zakladu DAKRI | | | |
| TYTUŁ RYSUNKU: **Widok ściany** | | | |
| LOKALIZACJA: Łódź ul. Tymienieckiego 22G | | | |
| INWESTOR: ŁSSE S.A. 90-349 Łódź ul. Tymienieckiego 22G | | | |
| BRANŻA: Budowlana | FAZA PROJEKTU: Wykonawczy | DATA: 07.2023 | SKALA: 1:100 |
| PROJEKTANT: mgr inż. Sławomir Jagiełło | NR UPRAWNIEŃ: 274/86/Wł. | PODPIS: | RYS. K-R.1 |
| SPRAWDZIŁ: | NR UPRAWNIEŃ: | PODPIS: | |
| WSPÓŁPRACA: | NR UPRAWNIEŃ: ------ | PODPIS: | |