
PRZEKRÓJ ELEWACJI -ŚCIANY
A-A

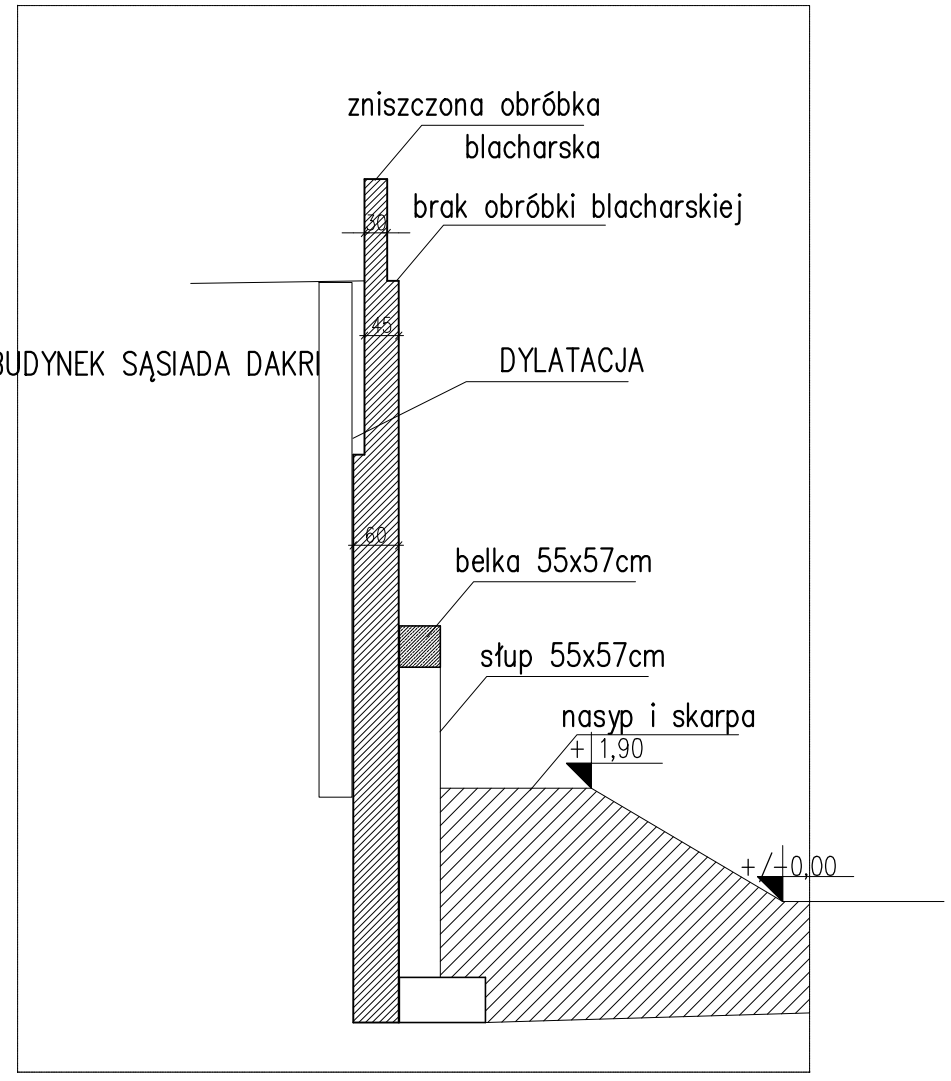

BIURO USŁUG INWESTYCYJNYCH JAS-PROJEKT ŁÓDŹ ul.MARATOŃSKA 87c/16			**JAS**
TEMAT: Ekspertyza sciany wschodniej od strony zakladu DAKRI			
TYTUŁ RYSUNKU: **Przekrój ściany**			
LOKALIZACJA: Łódź ul. Tymienieckiego 22G			
INWESTOR: ŁSSE S.A. 90–349 Łódź ul. Tymienieckiego 22G			
BRANŻA: Budowlana	FAZA PROJEKTU: Wykonawczy	DATA: 07.2023	SKALA: 1:100
PROJEKTANT: mgr inż. Sławomir Jagiełło	NR UPRAWNIEŃ: 274/86/Wł.	PODPIS:	**RYS. K-R.2**
SPRAWDZIŁ:	NR UPRAWNIEŃ:	PODPIS:	
WSPÓŁPRACA:	NR UPRAWNIEŃ: ------	PODPIS:	