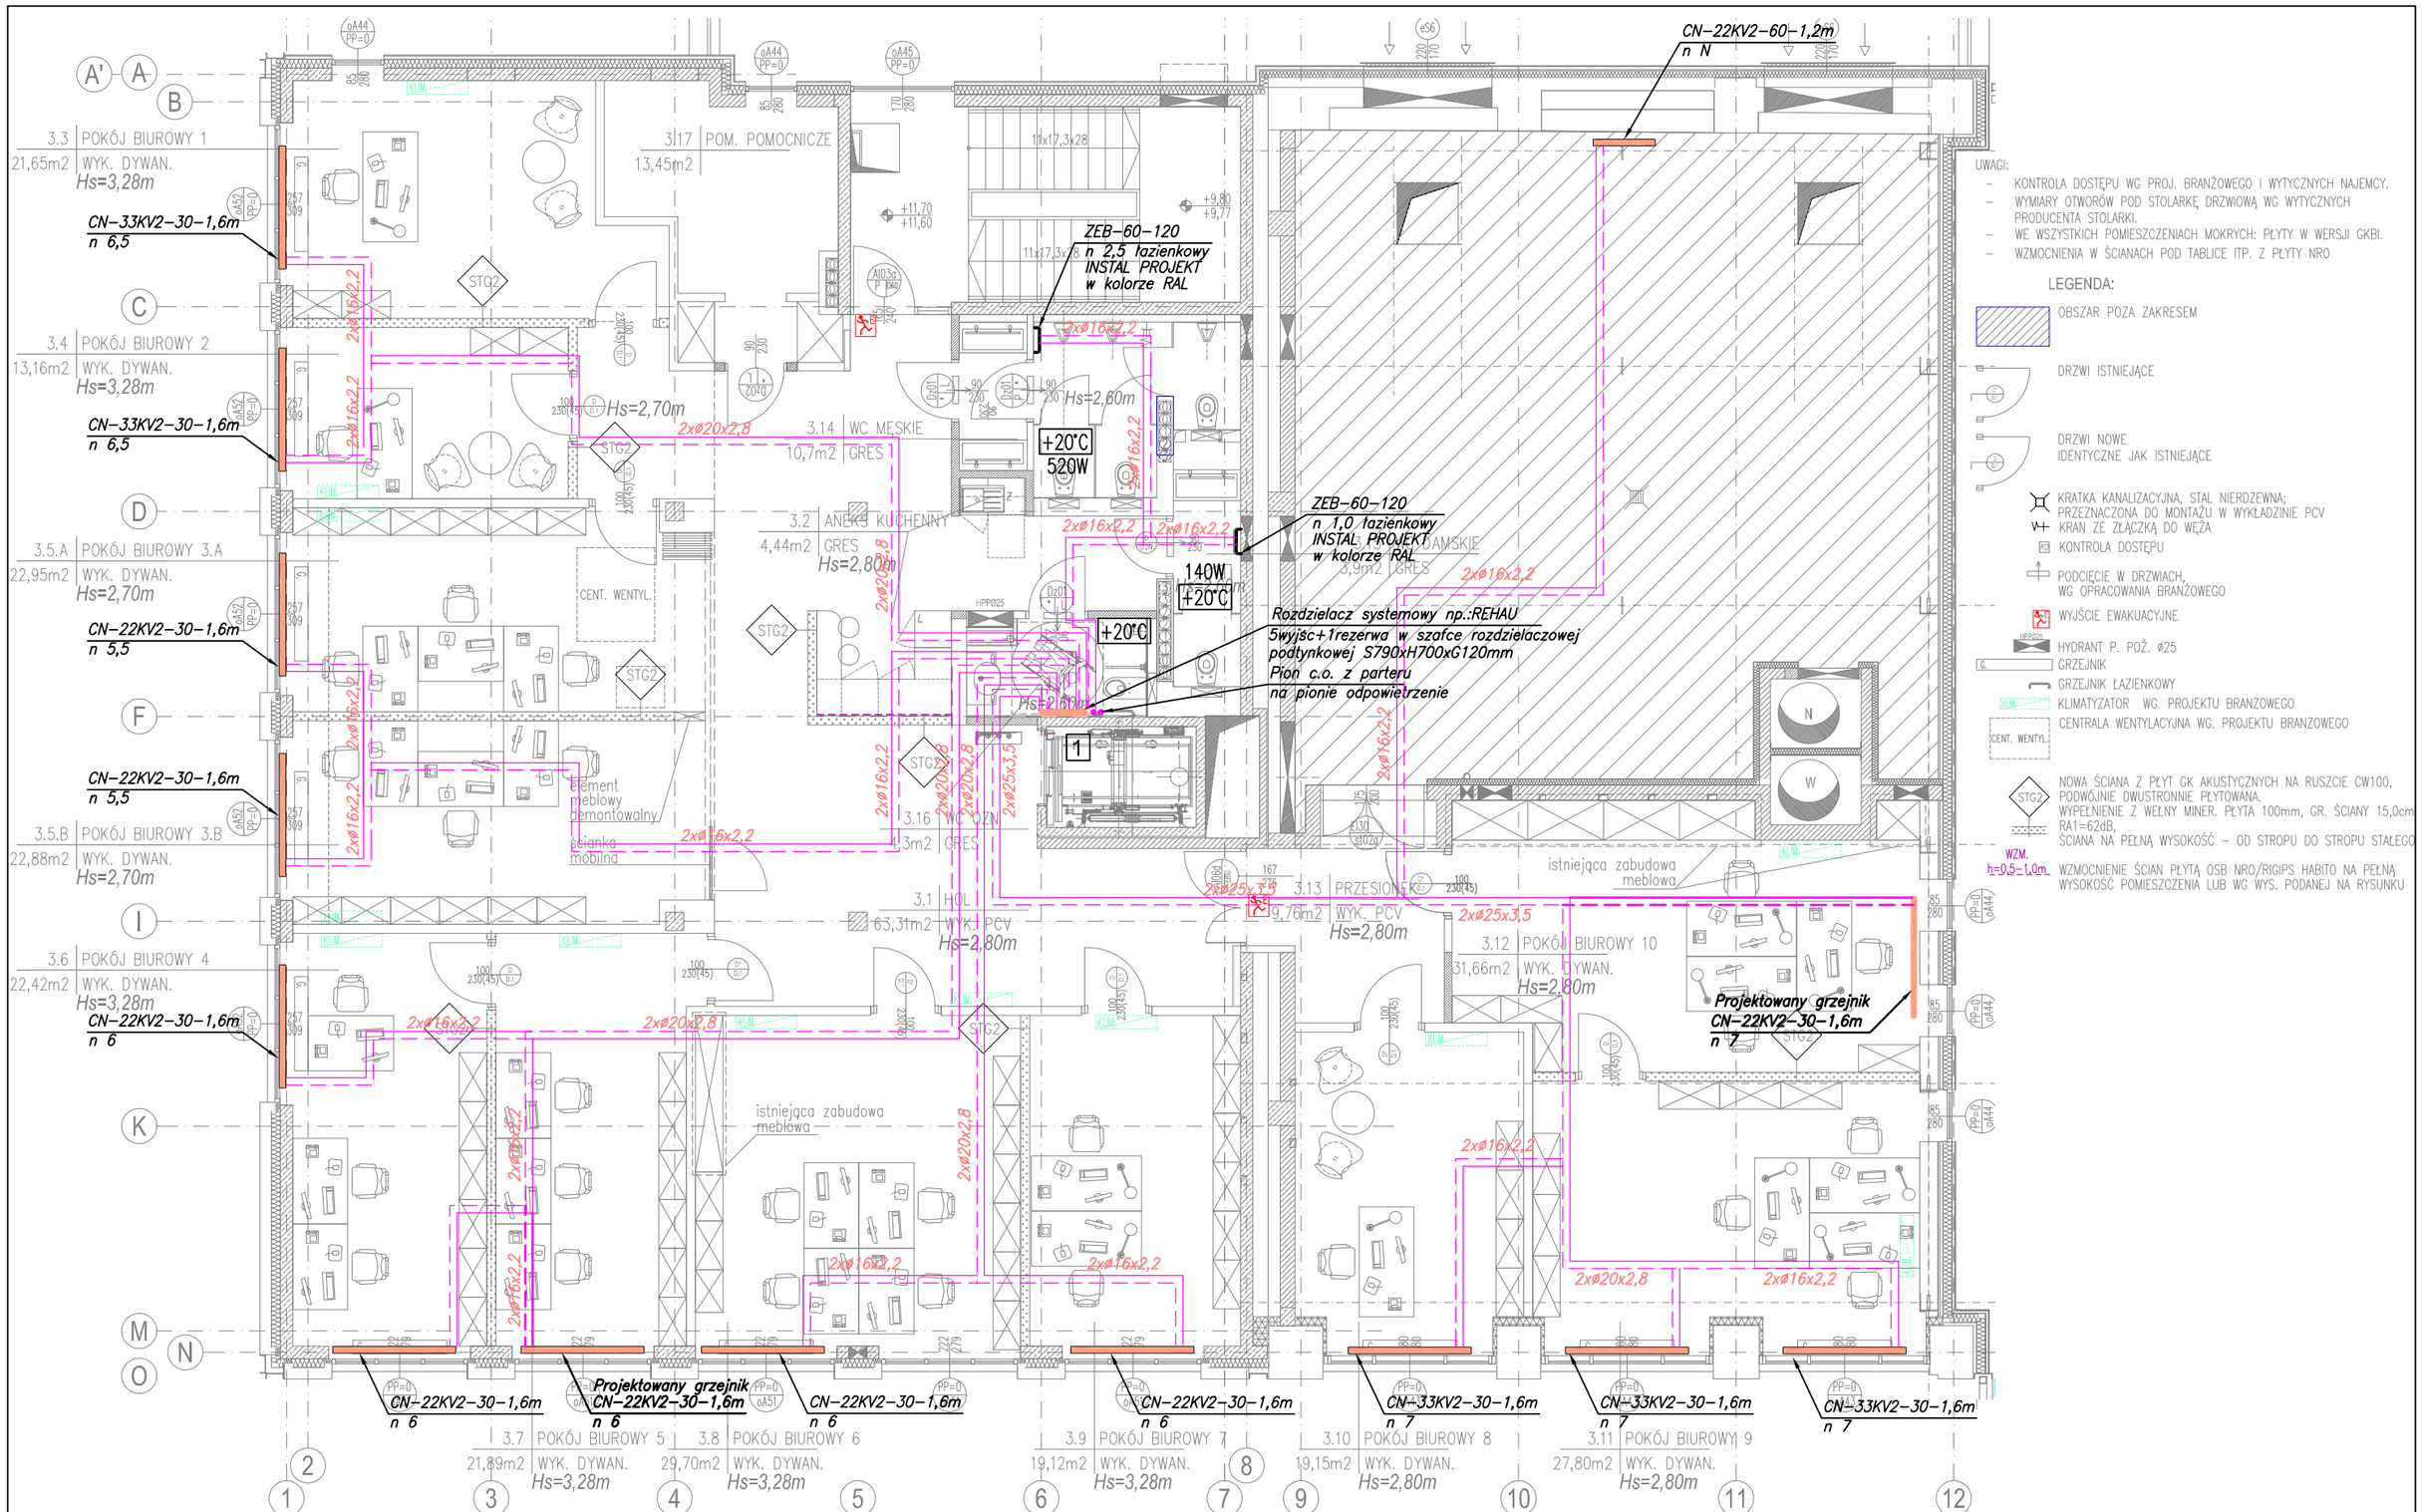


III KONDYGNACJA BIUROWA W BUDYNKU "F", W ZESPOLE BUDYNKÓW POFABRYCZNYCH W "KOMPLEKSIE 3" ŁSSE W ŁODZI PRZY ULICY KS. TYMIENIECKIEGO 22G NA DZIAŁCE .EW. 80/39 Z OBRĘBU W–25

xystudio

XYSTUDIO SP. Z O.O.
03–916 Warszawa, ul.Walecznych 8/2
tel./fax. (022) 616–10–44
e–mail: pracownia@xystudio.pl www.xystudio.pl

projekt:
PROJEKT ZMIANY SPOSOBU UŻYTKOWANIA KONDYGNACJI +3 W BUDYNKU "F" W ZESPOLE BUDYNKÓW POFABRYCZNYCH W "KOMPLEKSIE 3" ŁSSE W ŁODZI PRZY ULICY KS. TYMIENIECKIEGO 22G NA DZIAŁCE. EW. 80/39 Z OBRĘBU W–25 Z FUNKCJI OŚWIATOWEJ NA BIUROWĄ

inwestor:
Łódzka Specjalna Strefa Ekonomiczna SA

zespół autorski:	nr upr.:	podpis:
mgr inż. EMILIA MENDYGRAŁ	MAZ/0070/POOS/12	

ZMIANA SPOSOBU UŻYTKOWANIA | INST. SANITARNE

Rysunek: RZUT KONDYGNACJI +3 INSTALACJA C.O.

Rewizja –

Skala: 1:100

Rysunek nr: ŁSSE–ZSU–S–CO.1

Data: 24.09.2024

Rysował: EM