
WSZYSTKIE PRAWA AUTORSKIE DOTYCZĄCE TEGO RYSUNKU SĄ WŁASNOŚCIĄ PRACOWNI ARCHITEKTONICZNEJ XY STUDIO S.C.

NINIEJSZY RYSUNEK JEST WYDANY POD WARUNKIEM, IŻ NIE BĘDZIE KOPIOWANY, ANI UDOSTĘPNIANY BEZ UZGODNIENIA Z XY STUDIO

NIE NALEŻY ODMIERZAĆ WYMIARÓW Z RYSUNKU ANI TEŻ UŻYWAĆ GO JAKO SZABLONU.

PRZED PRZYSTĄPIENIEM DO PRAC BUDOWLANYCH WSZYSTKIE WYMIARY NALEŻY SPRAWDZIĆ W NATURZE. W PRZYPADKU STWIERDZENIA NIEZGODNOŚCI NALEŻY ZWRÓCIĆ SIĘ DO PROJEKTANTA.

W PRZYPADKU ROZBIEŻNOŚCI WYMIAROWYCH POMIĘDZY RYSUNKAMI DETALI I CAŁOŚCI PROJEKTOWANEGO ELEMENTU PODSTAWĄ WYMIAROWANIA SĄ RYSUNKI DETALI

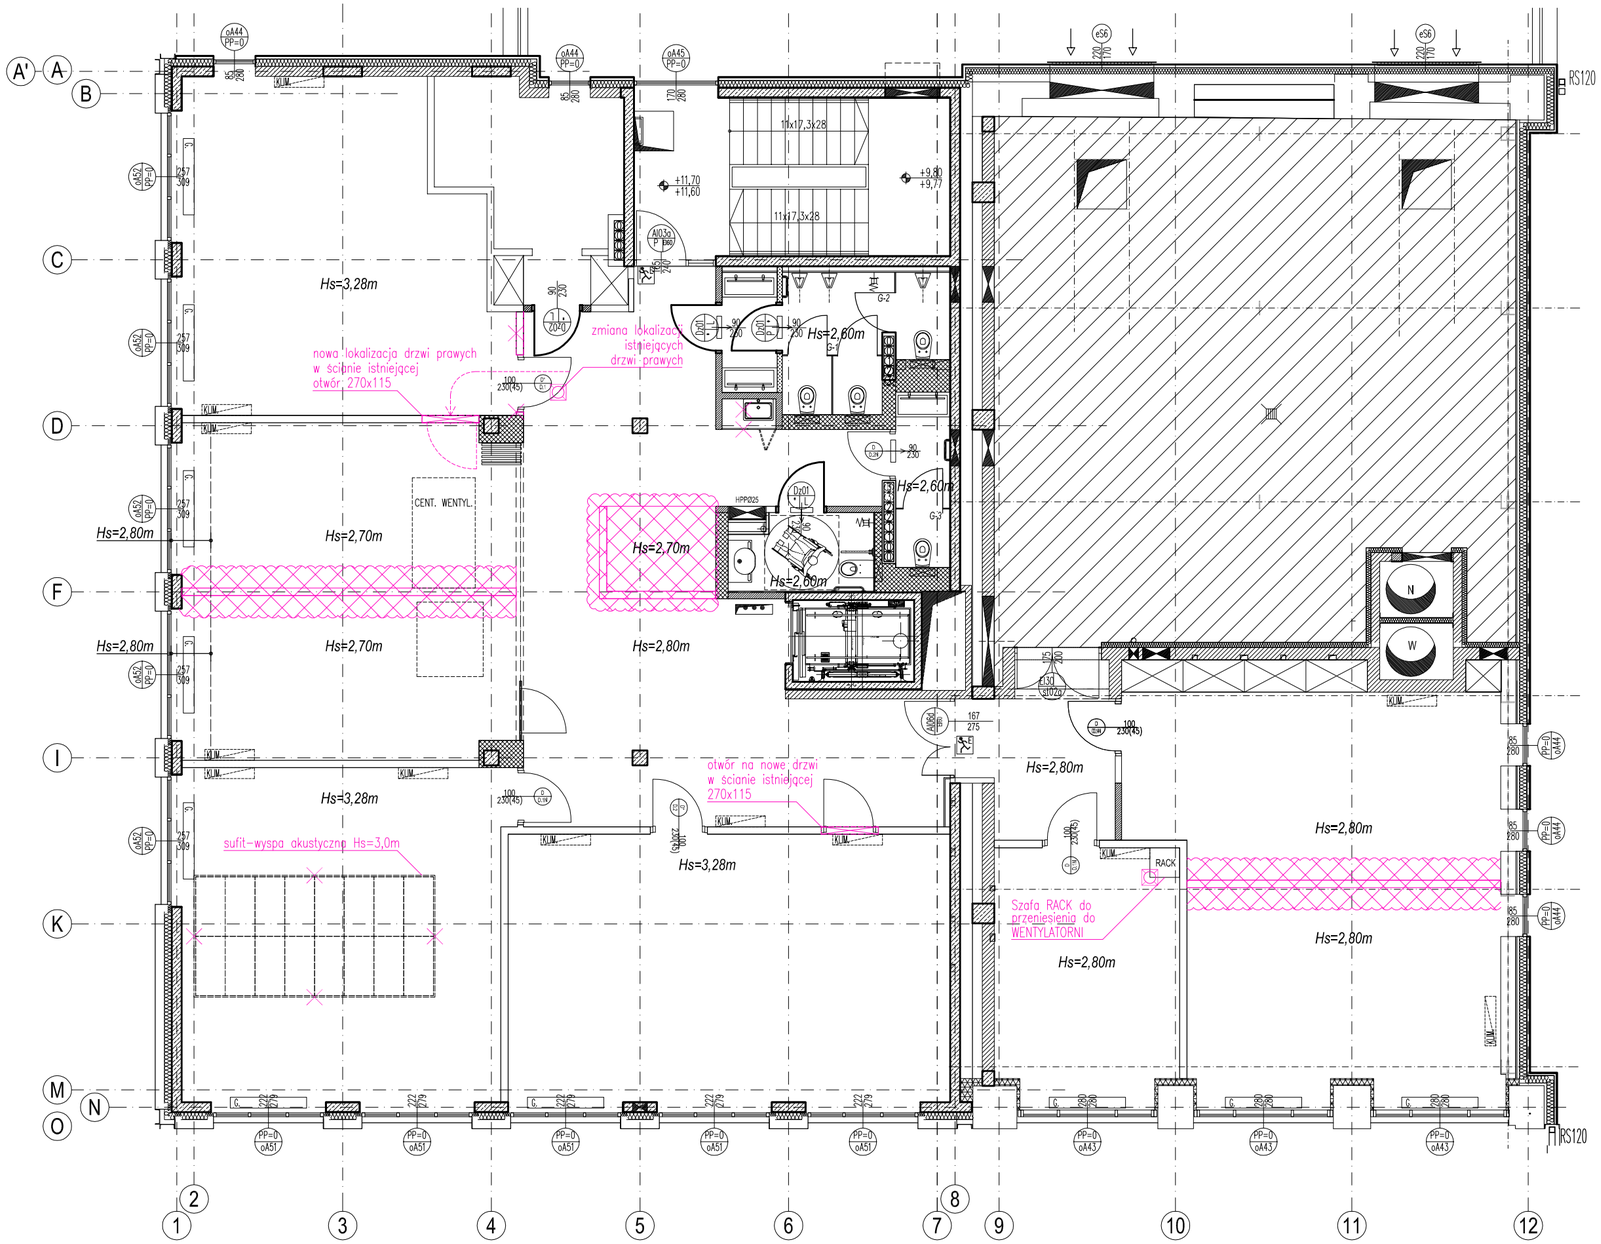

LEGENDA:

- ŚCIANY GK DO USUNIĘCIA
- ELEMENTY WYPOSAŻENIA DO USUNIĘCIA
- ELEMENTY DO PRZENIESIENIA
- SUFIT DO MODYFIKACJI, CZĘŚCIOWEGO DEMONTAŻU W OBRĘBIE PROJEKTOWANEJ ŚCIANY
- GRZEJNIK ISTNIEJĄCY
- KLIMATYZATOR ISTNIEJĄCY

xystudio

Projekt:

PROJEKT ZMIANY SPOSOBU UŻYTKOWANIA KONDYGNACJI +3 W BUDYNKU "F", W ZESPOLE BUDYNKÓW POFABRYCZNYCH W "KOMPLEKSIE 3" ŁSSE W ŁODZI PRZY ULICY KS. TYMIENIECKIEGO 22G NA DZIAŁCE EW. 80/39 Z OBRĘBU W-25 Z FUNKCJI OŚWIATOWEJ NA BIUROWĄ

Inwestor:

Łódzka Specjalna Strefa Ekonomiczna SA

Projektant:

XYSTUDIO
Filip Domaszczyński, Marta Nowosielska, Dorota Sibińska
ul. Waleczných 8/2 03-916 Warszawa tel:22 616 10 44
e-mail: pracownia@xystudio.pl www.xystudio.pl

Zespół autorski:	Uprawnienia:	Podpis:
arch. FILIP DOMASZCZYŃSKI	MA/048/16	
arch. MARTA NOWOSIELSKA		
arch. DOROTA SIBIŃSKA		
współpraca:		
arch. NATALIA KOMSTA		
arch. MAŁGORZATA SIKORA		
arch. MARTA SKONIECKA		
arch. ŁUKASZ SMOLCZEWSKI		

Faza projektu:
PROJEKT WYKONAWCZY

Branża:
ARCHITEKTURA

Nazwa rysunku:
RZUT — STAN ISTNIEJĄCY WYBURZENIA I DEMONTAŻ

Numer rysunku:
LOD — LO — A — R.2 —
PROJEKT | BRANŻA | RYSUNEK | REWIZJA

Skala:	Data:	Rysował:
1:100	24.09.2024	ŁS