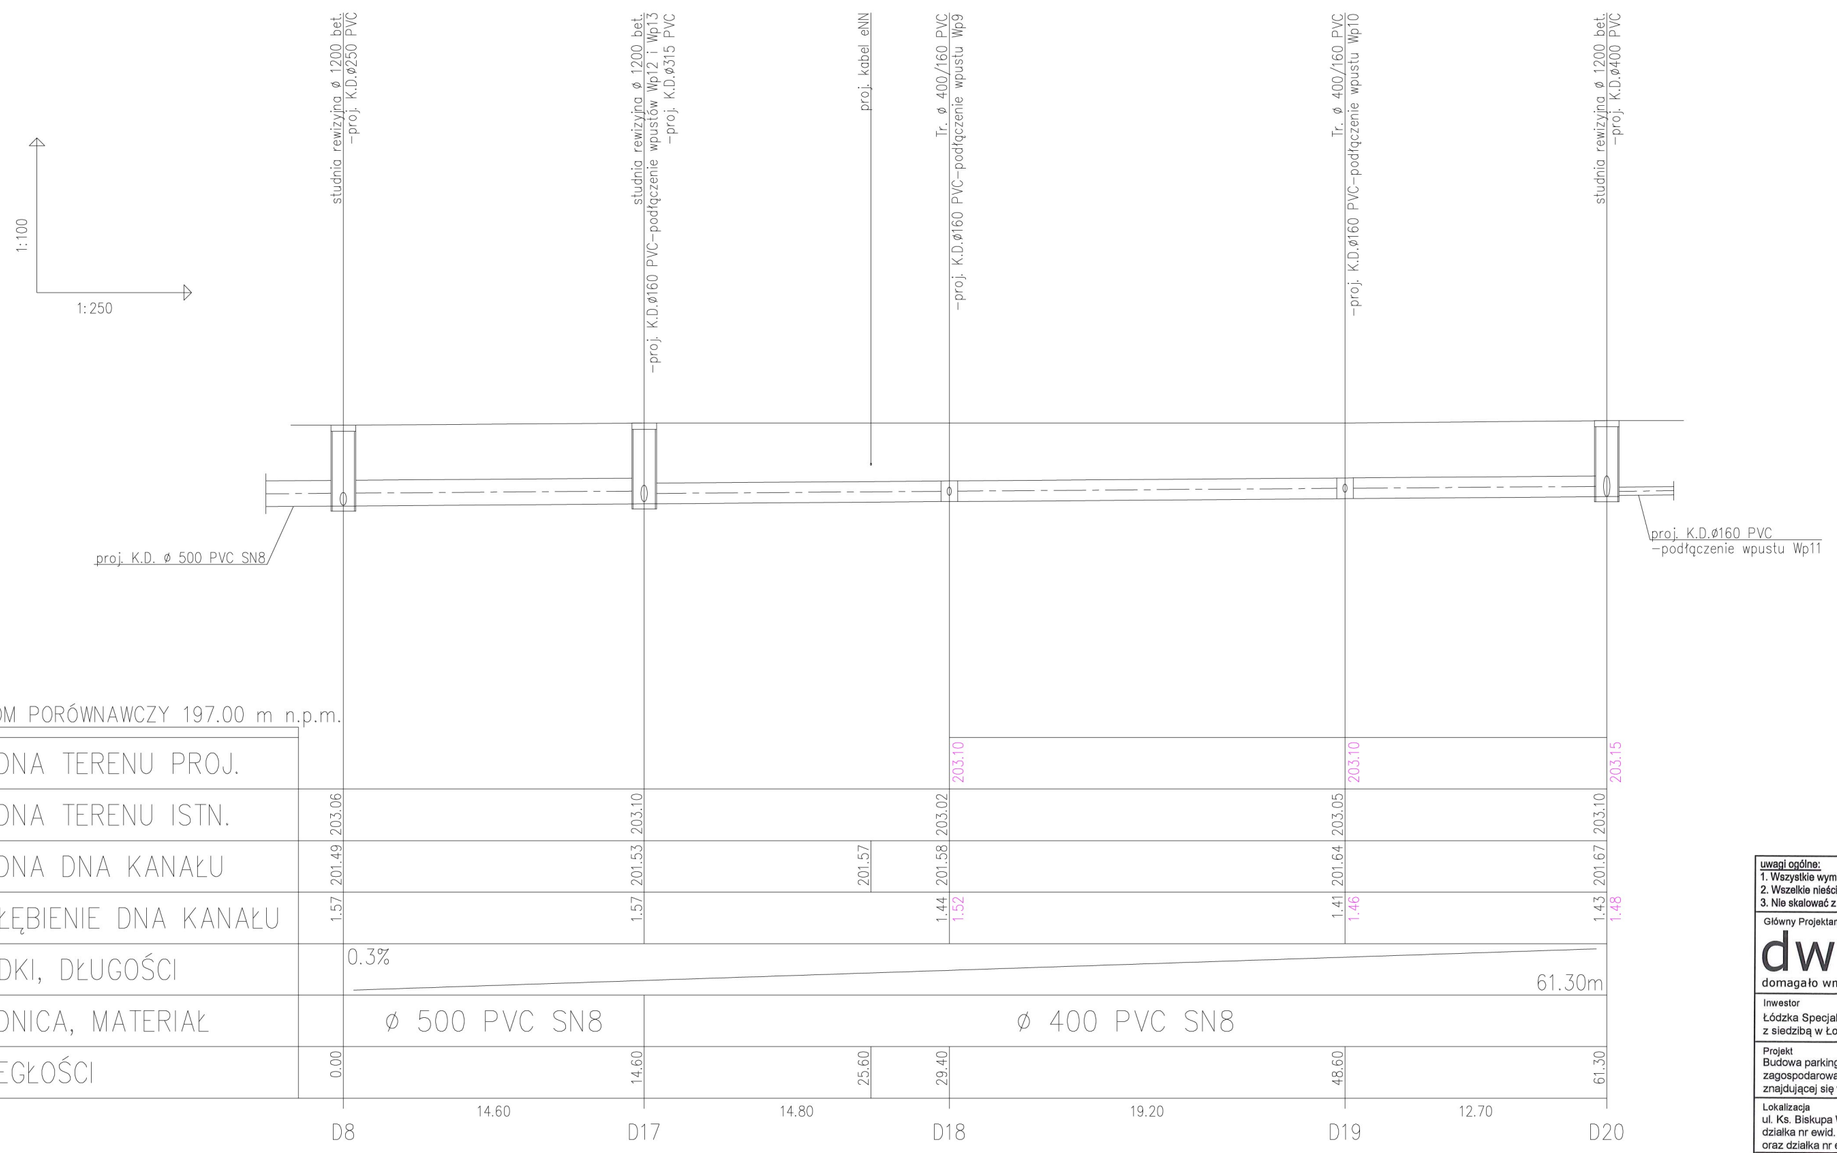


uwagi ogólne:
1. Wszystkie wymiary należy sprawdzić na budowie.
2. Wszelkie nieścisłości z projektem należny niezwłocznie zgłosić do projektantów
3. Nie skalować z rysunku

Główny Projektant

dwa
domagała wnuk architekci

domagała wnuk architekci
al. 1-go Maja 87 lok.315, 90-765 Łódź
tel. 42 23 66 313 | info@dwarchitekci.pl

Inwestor
Łódzka Specjalna Strefa Ekonomiczna S.A.
z siedzibą w Łodzi przy ul. ks. Biskupa Wincentego Tymienieckiego 22G

Projekt
Budowa parkingu wraz z infrastrukturą towarzyszącą oraz zagospodarowaniem terenu na nieruchomości nr ew. 80/39 obręb 25, znajdującej się w Łodzi przy ul.Tymienieckiego 22 G

Lokalizacja
ul. Ks. Biskupa Wincentego Tymienieckiego 22G ; 90-349 Łódź
działka nr ewid. 80/39 obręb W-25 m. Łódź
oraz działka nr ewid. 80/13 i 80/35, obręb W-25 m. Łódź

Projektant	Nr upr.	Podpis
mgr inż. Magdalena Koralewska	LOD/0336/POOS/05	
Sprawdzający	Nr upr.	Podpis
mgr inż. Krzysztof Zbrojewski	LOD/0335/POOS/05	

Branża	Data	
SANITARNA	09.2023	
Stadium	Format	Skala
PROJEKT ZAGOSPODAROWANIA TERENU	.	1:100/1:250

Rysunek
PROFIL PODŁUŻNY INSTALACJI KANALIZACJI DESZCZOWEJ-ODC. D8-D-20

Nr Projektu	Nr Rysunku	Rewizja
2308	S-2.3	

Plik

SPRAWDZONO POD WZGLĘDEM ZGODNOŚCI Z PRZEPISAMI BHP I P.POŻ. ORAZ WYMOGAMI OCHRONY ŚRODOWISKA
Wydział Urbanistyki i Architektury
90-456 Łódź, ul. Piotrkowska 104
tel. 42 638 44 40, 42 638 43 91