
OZNACZENIA:

istniejący teren

niweleta projektowana

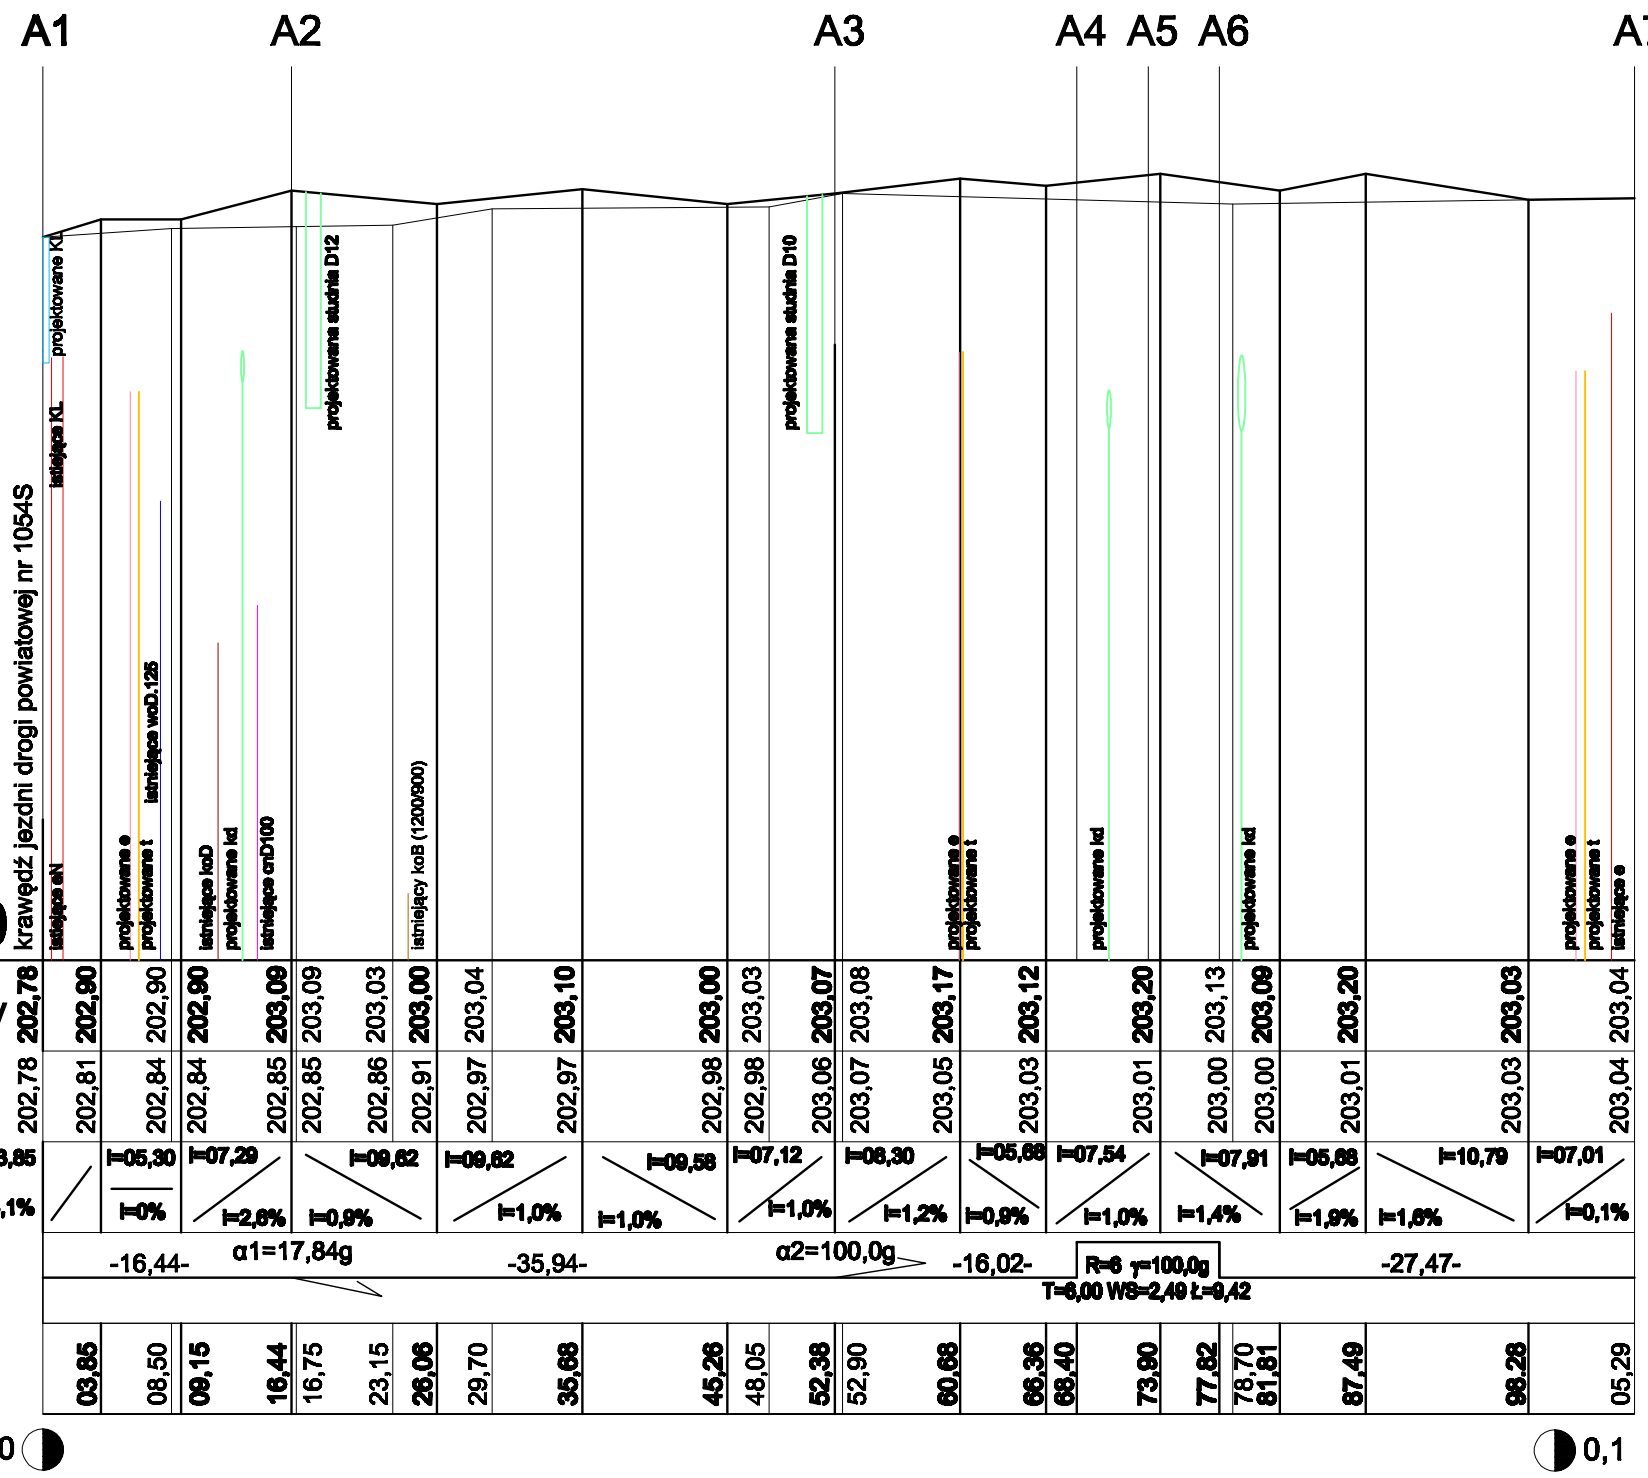

uwagi ogólne:
1. Wszystkie wymiary należy sprawdzić na budowie.
2. Wszelkie nieścisłości z projektem należny niezwłocznie zgłosić do projektantów
3. Nie skalować z rysunku

Główny Projektant

dwa domagało wnuk architekci

domagało wnuk architekci

al. 1-go Maja 87 lok. 315 | 90-755 Łódź

tel. 42 23 66 313 | info@dwarchitekci.pl

Inwestor

Łódzka Specjalna Strefa Ekonomiczna S.A.
z siedzibą w Łodzi przy ul. ks. Biskupa Wincentego Tymienieckiego 22G

Projekt

Budowa parkingu wraz z infrastrukturą towarzyszącą oraz zagospodarowaniem terenu na nieruchomości ne ew. 80/39 obręb 25, znajdującej się w Łodzi przy ul.Tymienieckiego 22 G.

Lokalizacja

ul. Ks. Biskupa Wincentego Tymienieckiego 22G 90-349 Łódź
działka nr ewid. 80/39 obręb W-25 m. Łódź oraz działki 80/13 i 80/35 obręb W-25 m. Łódź

Projektant	Nr upr.	Podpis
inż. Ryszard SIDOROWICZ	SLK/0096/PWOK/03	
Sprawdzająca	Nr upr.	Podpis

Branża DROGOWA	Data 10.2024	
Stadium OPTYMALIZACJA PROJEKTU TECHNICZNEGO	Format .	Skala 1:50/500

Rysunek

PROFIL PODŁUŻNY

Nr Projektu	Nr Rysunku	Rewizja
2308	D-3	-

Plik