


PRZEKRÓJ A-A

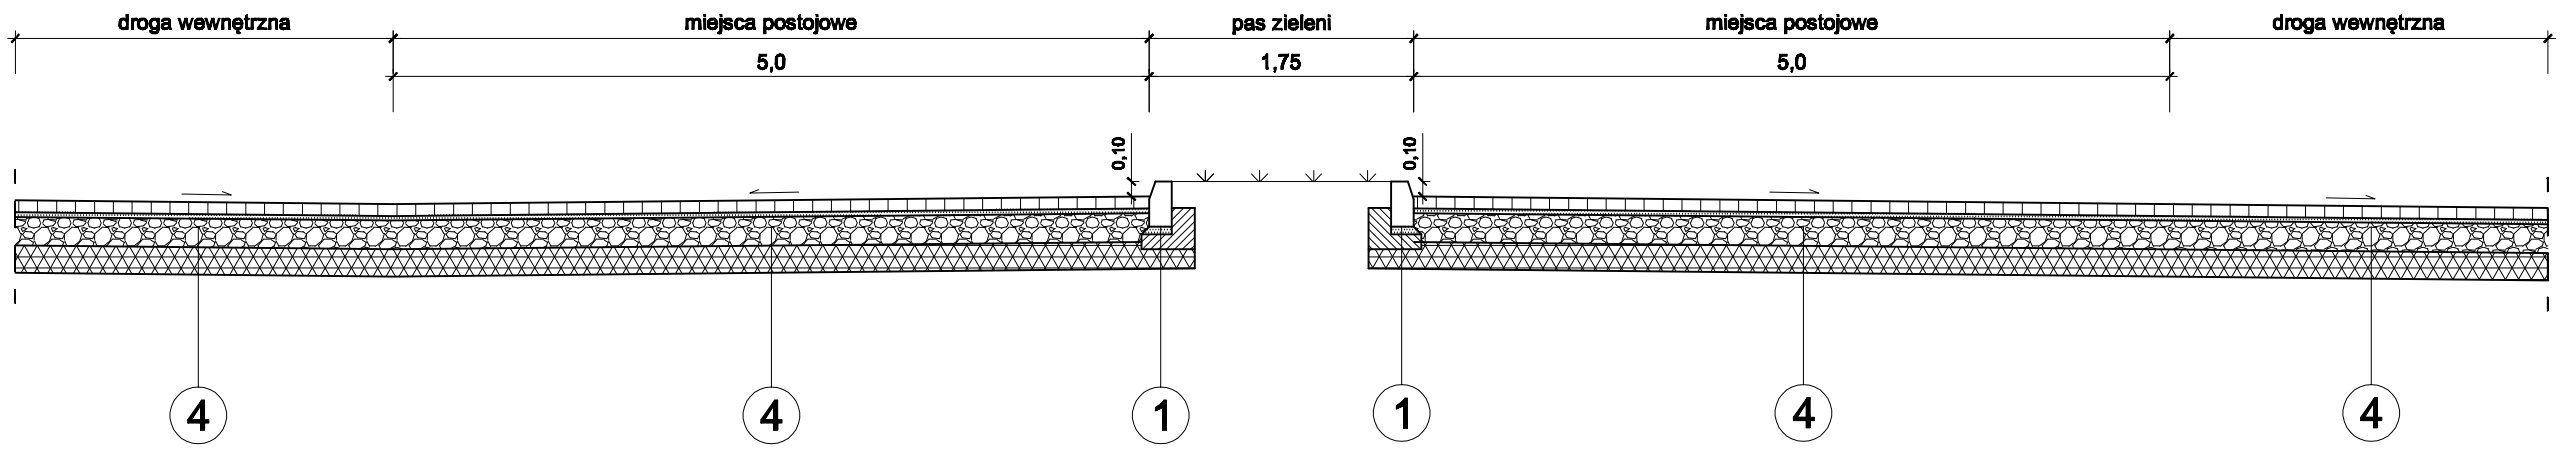


PRZEKRÓJ B-B

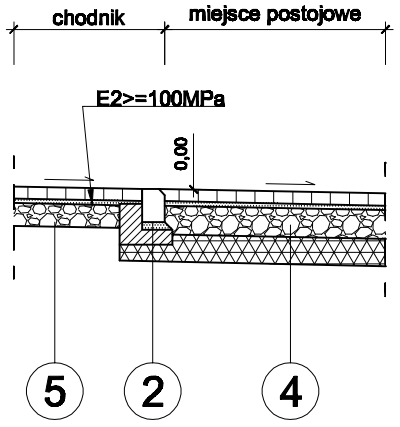

PRZEKRÓJ C-C

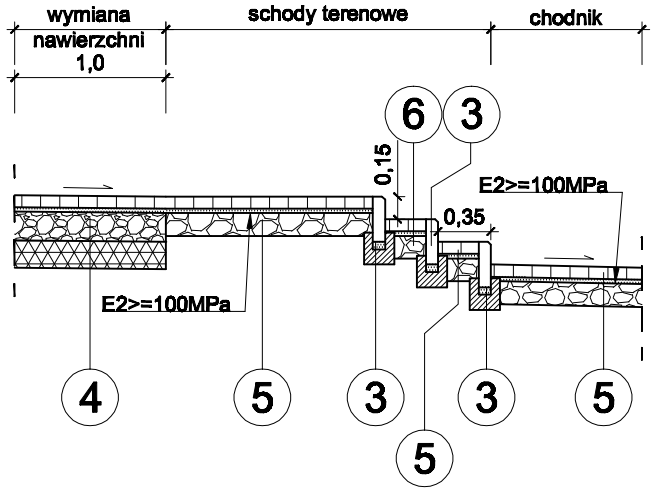

PRZEKRÓJ D-D

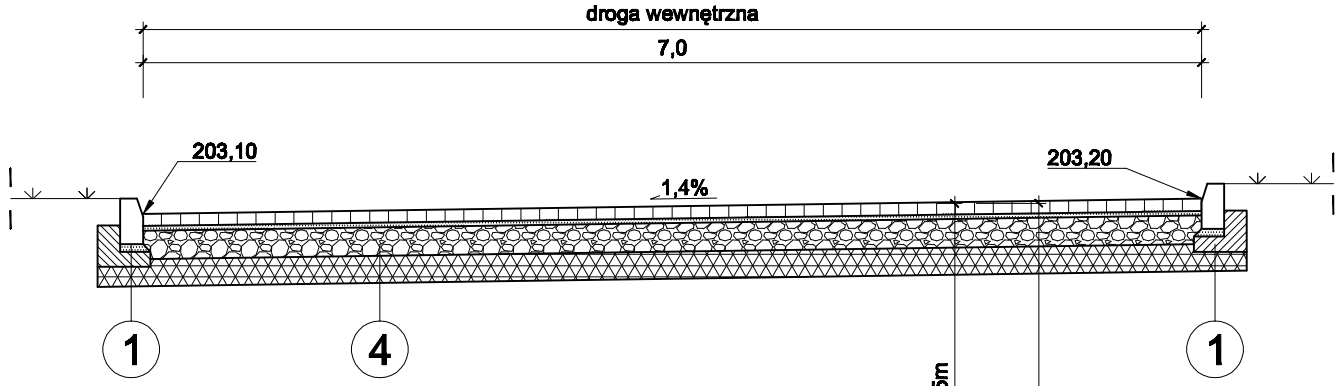


1	krawężnik betonowy (15x30) cm na ławie betonowej z oporem (beton klasy C12/15)
2	krawężnik betonowy (15x22) cm na ławie betonowej z oporem (beton klasy C12/15)
3	obrzeże betonowe (8x30)cm na ławie betonowej
4	kostka betonowa* - 8cm podsypka cemenowo-piaskowa - 3cm podbudowa z mieszanki niezwiązanej (frakcja 0-63mm), E2 >=130MPa - 19cm podbudowa pomocnicza - stablizacja gruntu , E2>=80 MPa - 15cm
5	kostka betonowa* - 8cm podsypka cemenowo-piaskowa - 3cm podbudowa zasadnicza z mieszanki niezwiązanej(frakcja 0-31,5mm), - 17cm

* kostka betonowa o odcieniu szarości dostosowanym do nawierzchni wykonanej w ramach projektu rozbudowy budynku siedziby zarządu ŁSSE S.A. - powstały w niedawnym czasie budynek re-connect wra z przyległym zagospodarowaniem terenu

krawężnik 15x22

skala 1:20

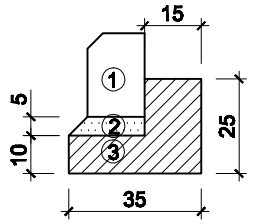


MATERIAŁY na 1mb:

① Krawężnik 15x22cm - 1,0m
② Podsypka cem. - piaskowa (1:4) - 0,01m ³
③ Beton klasy C12/15 - 0,06m ³

krawężnik 15x30

skala 1:20

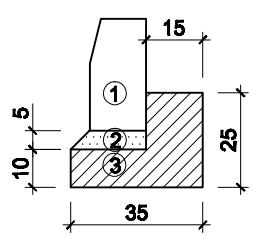


MATERIAŁY na 1mb:

① Krawężnik 15x30cm - 1,0m
② Podsypka cem. - piaskowa (1:4) - 0,01m ³
③ Beton klasy C12/15 - 0,06m ³


obrzeże 8x30

skala 1:20

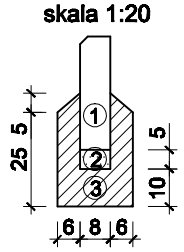

MATERIAŁY na 1mb:

① Obrzeże 8x30 - 1,0m
② Podsypka cem. - piaskowa (1:4) - 0,004m ³
③ Beton klasy C12/15 - 0,04m ³

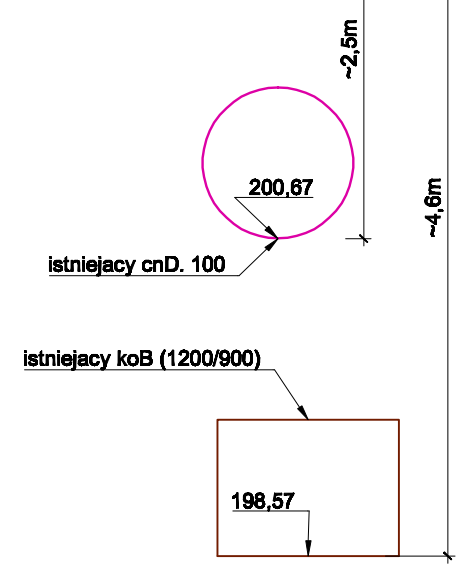

uwagi ogólne:
1. Wszystkie wymiary należy sprawdzić na budowie.
2. Wszelkie nieścisłości z projektem należny niezwłocznie zgłosić do projektantów
3. Nie skalować z rysunku

Główny Projektant

dwa domagało wnuk architekci
al. 1-go Maja 87 lok. 315 | 90-755 Łódź
tel. 42 23 66 313 | info@dwarchitekci.pl

Inwestor

Łódzka Specjalna Strefa Ekonomiczna S.A.
z siedzibą w Łodzi przy ul. ks. Biskupa Wincentego Tymienieckiego 22G

Projekt

Budowa parkingu wraz z infrastrukturą towarzyszącą oraz zagospodarowaniem terenu na nieruchomości ne ew. 80/39 obręb 25, znajdującej się w Łodzi przy ul.Tymienieckiego 22 G.

Lokalizacja

ul. Ks. Biskupa Wincentego Tymienieckiego 22G 90-349 Łódź
działka nr ewid. 80/39 obręb W-25 m. Łódź oraz działki 80/13 i 80/35 obręb W-25 m. Łódź

Projektant: inż. Ryszard SIDOROWICZ	Nr upr.: SLK/0096/PWOK/03	Podpis:
Sprawdzająca:	Nr upr.:	Podpis:

Branża: DROGOWA	Data: 10.2024	
Stadium: OPTYMALIZACJA PROJEKTU TECHNICZNEGO	Format: .	Skala: 1:50

Rysunek: PRZEKROJE KONSTRUKCYJNE

Nr Projektu	Nr Rysunku	Rewizja
2308	D-2	-

Plik