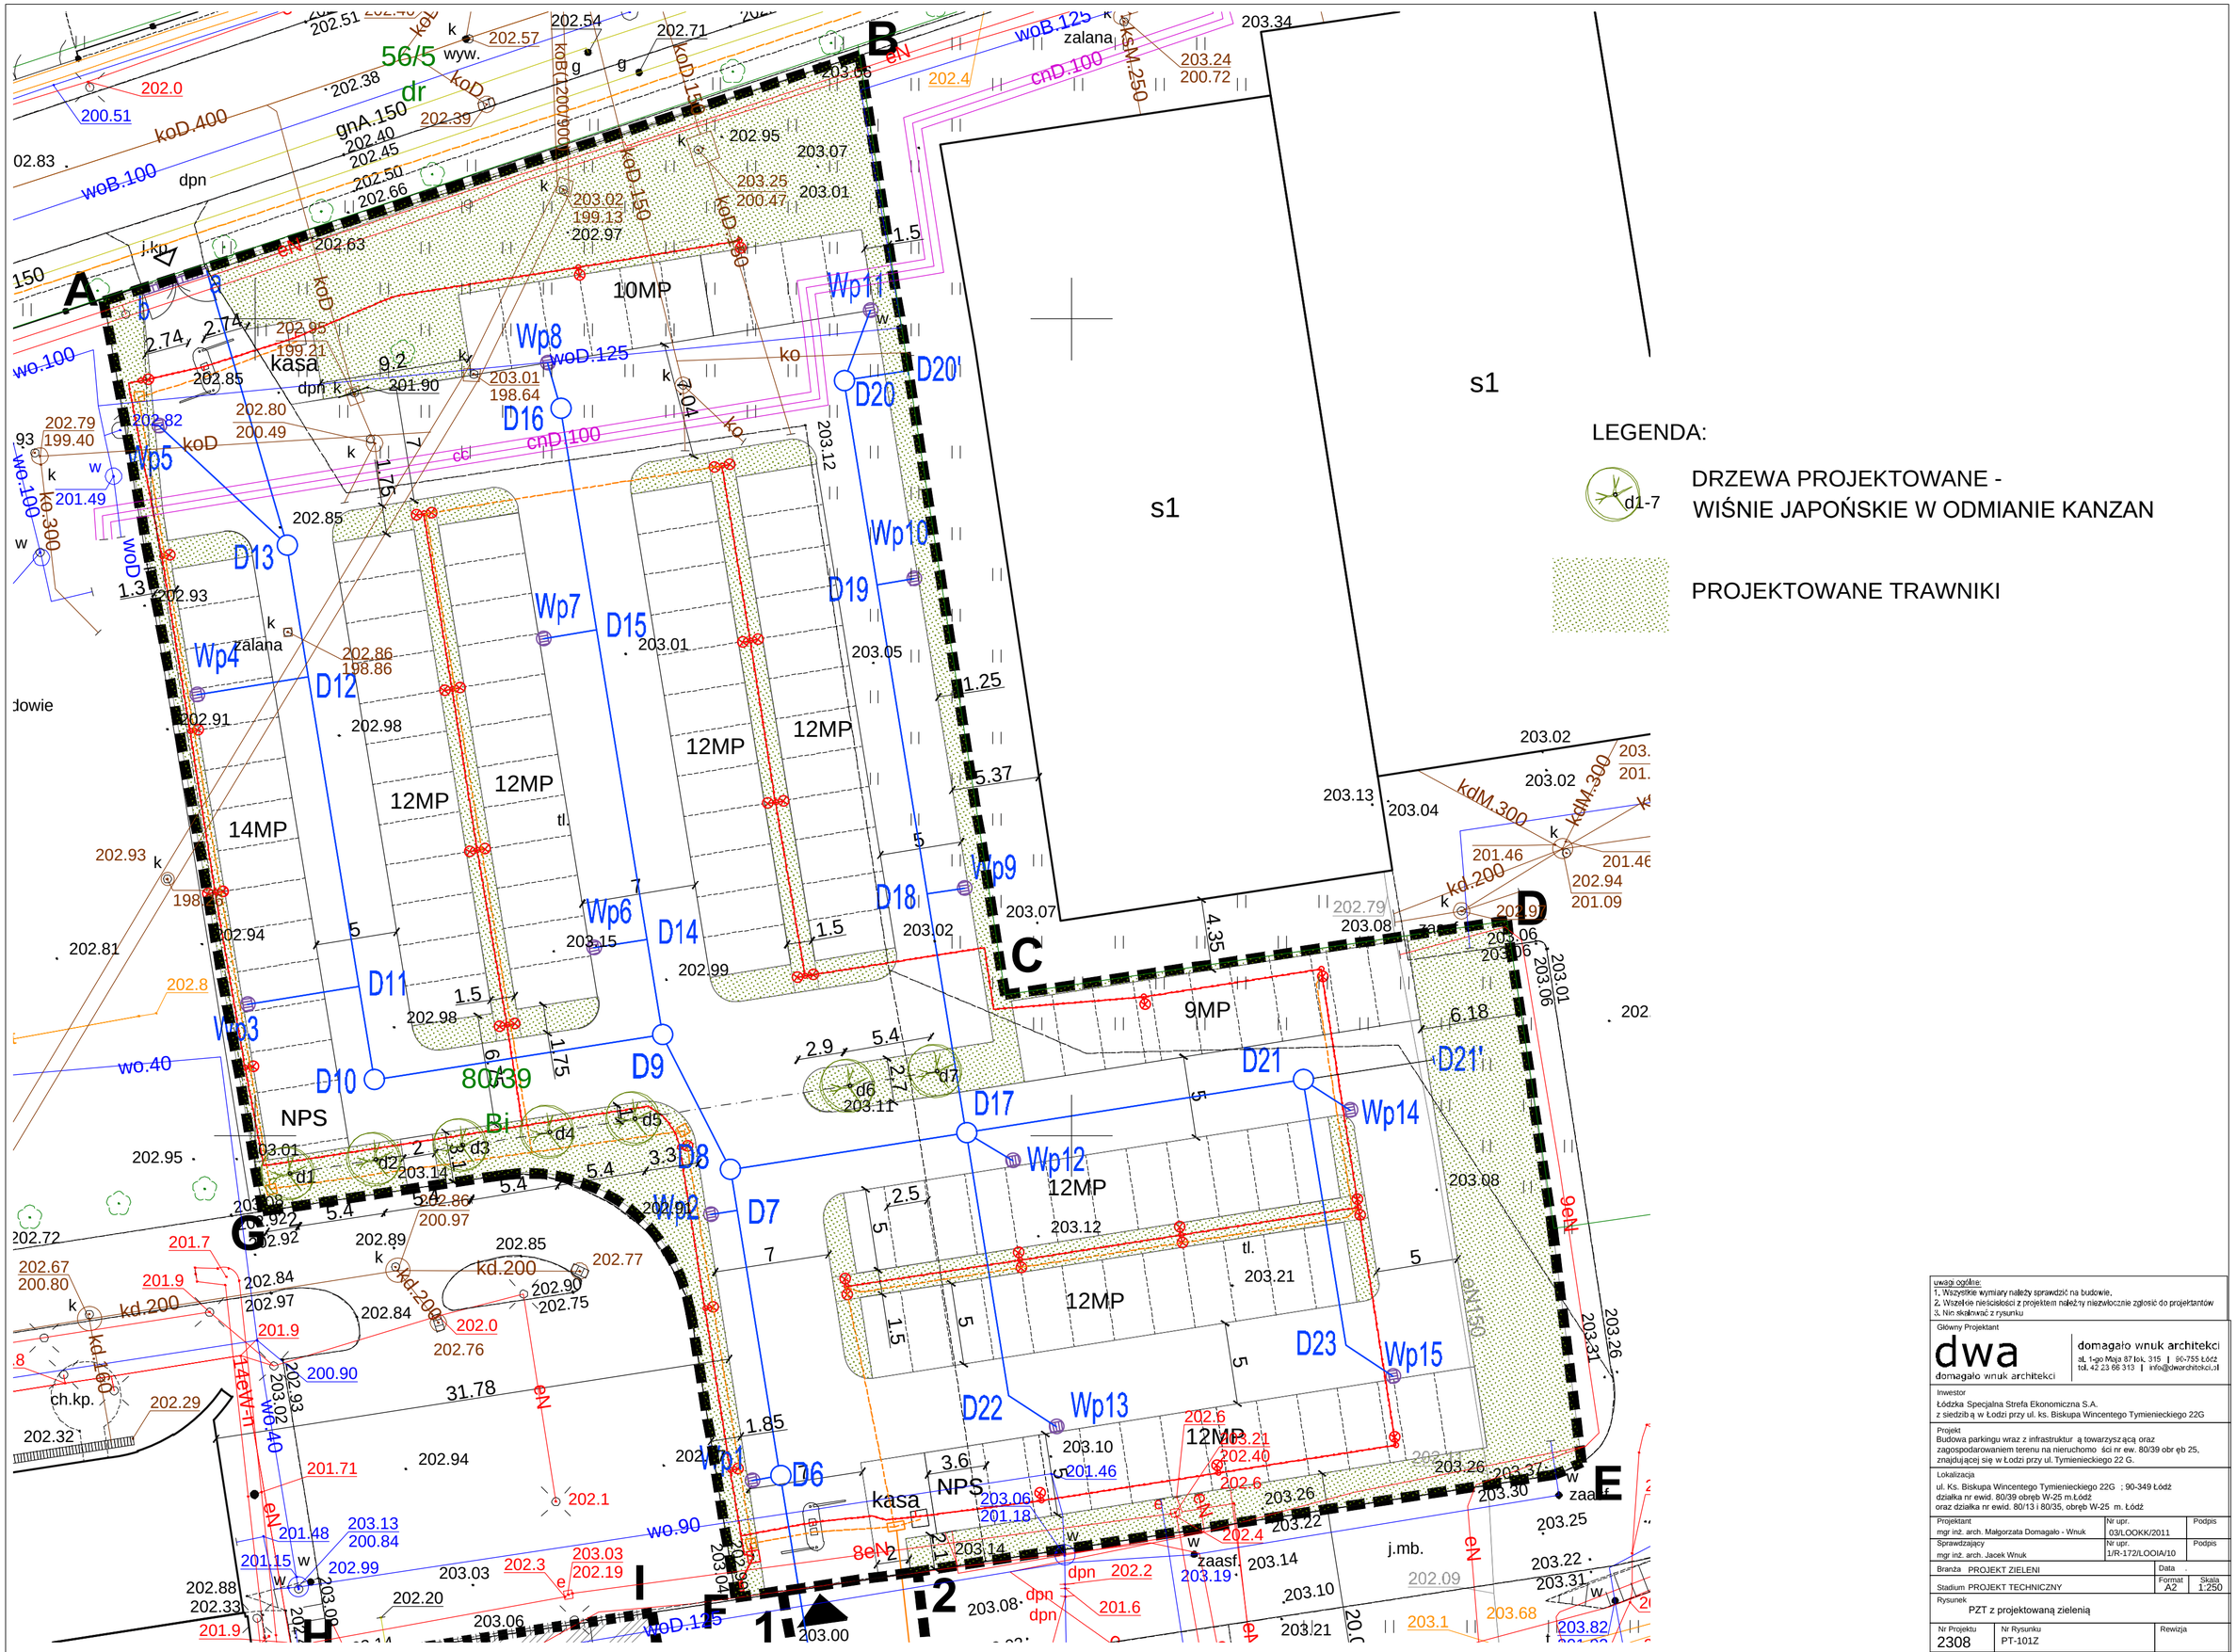

LEGENDA:
d1-7
DRZEWA PROJEKTOWANE -
WIŚNIE JAPOŃSKIE W ODMIANIE KANZAN
PROJEKTOWANE TRAWNIKI
s1
s1
A
B
C
D
E
F
G
H
I
I2
10MP
12MP
14MP
9MP
NPS
kasa
80/39
56/5
dr
gnA.150
koD.400
woB.100
woB.125
cnD.100
koD.150
koD.200
koD.300
kdM.300
kd.200
kd.160
wo.100
wo.40
wo.90
eN
8eN
9eN
Wp1
Wp2
Wp3
Wp4
Wp5
Wp6
Wp7
Wp8
Wp9
Wp10
Wp11
Wp12
Wp13
Wp14
Wp15
D6
D7
D8
D9
D10
D11
D12
D13
D14
D15
D16
D17
D18
D19
D20
D20'
D21
D21'
D22
D23
zalana
dpn
ko
cdl
tl.
ch.kp.
j.kp.
j.mb.
zaasf.
uwagi ogólne:
1. Wszystkie wymiary należy sprawdzić na budowie.
2. Wszelkie niezgodności z projektem należy niezwłocznie zgłosić do projektantów
3. Nie skalować z rysunku
Główny Projektant
dwa
domagało wnuk architekci
ul. 1-go Maja 87 lok. 315 | 90-755 Łódź
tel. 42 23 68 313 | info@dwarchitekci.pl
Inwestor
Łódzka Specjalna Strefa Ekonomiczna S.A.
z siedzibą w Łodzi przy ul. ks. Biskupa Wincentego Tymienieckiego 22G
Projekt
Budowa parkingu wraz z infrastruktur ą towarzysz ącą oraz
zagospodarowaniem terenu na nieruchomo ści nr ew. 80/39 obr ęb 25,
znajdującej się w Łodzi przy ul. Tymienieckiego 22 G.
Lokalizacja
ul. Ks. Biskupa Wincentego Tymienieckiego 22G ; 90-349 Łódź
działka nr ewid. 80/39 obręb W-25 m.Łódź
oraz działka nr ewid. 80/13 i 80/35, obręb W-25 m. Łódź
Projektant
mgr inż. arch. Małgorzata Domagało - Wnuk
Nr upr. 03/LOOKK/2011
Podpis
Sprawdzający
mgr inż. arch. Jacek Wnuk
Nr upr. 1/R-172/LOOIA/10
Podpis
Branża PROJEKT ZIELENI
Data
Stadium PROJEKT TECHNICZNY
Format A2
Skala 1:250
Rysunek
PZT z projektowaną zielenią
Nr Projektu 2308
Nr Rysunku PT-101Z
Rewizja
Plik