
RZUT PRZYZIEMIA

skala: 1:100

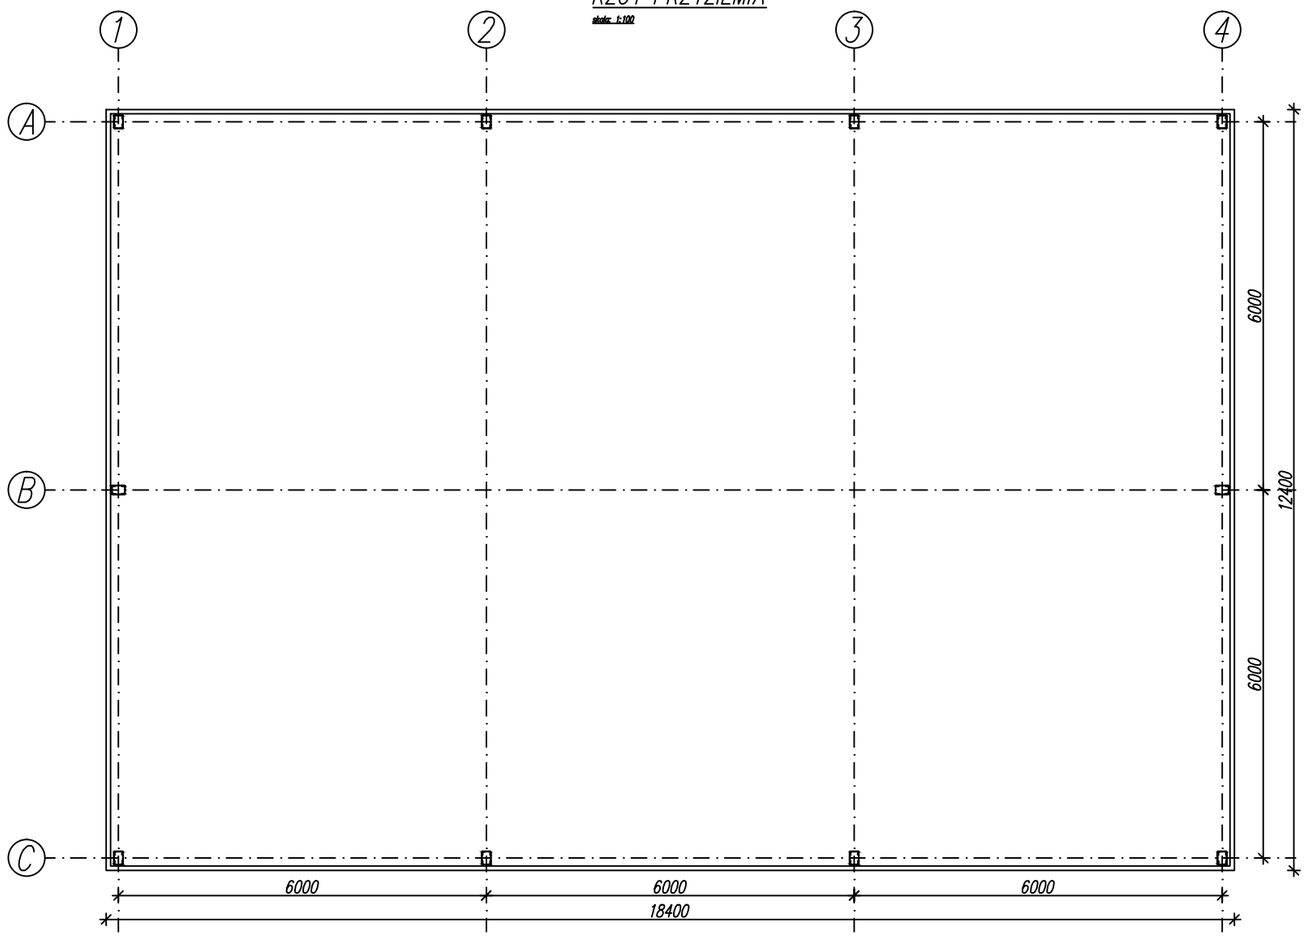

Wszelkie prawa zastrzeżone. Rysunek ten podlega ochronie prawnej zgodnie z przepisami Ustawy z dnia 04.02.1994 r. o Prawie autorskim i prawach pokrewnych. Powielanie oraz wykorzystywanie rysunku bez zgody autora może być karalne.

SPK PROJEKT
ul. Joanny Żubrowej 27/9, 94-025 Łódź
BIURO: ul. Wróblewskiego 18, 93-578 Łódź, tel. 609-188-894, www.spkprojekt.pl

TEMAT:
Budowa dwóch budynków hal produkcyjno-magazynowych z zapleczem socjalno-biurowym i technicznym, portiernią oraz zagospodarowaniem terenu wraz z niezbędną infrastrukturą techniczną i drogową

ADRES: Łódź ul. Stokowska nr dz. ewid. 241/8	PROJEKTOWAŁ: mgr inż. Łukasz Sowa upr. nr LOD/1021/PWOK/08	
INWESTOR: Łódzka Specjalna Strefa Ekonomiczna S.A. ul. Ks. Biskupa W. Tymienieckiego 22G 90-349 Łódź	SPRAWDZIŁ: --	
RYSUNEK: RZUT PRZYZIEMIA BUDYNKU B2	OPRACOWAŁ: --	

BRANŻA:	FAZA:	NR RYSUNKU:	DATA:
KONSTRUKCJA	PT	B-02-02	STYCZEŃ 2024r.

Arkusz: 297 mmx420