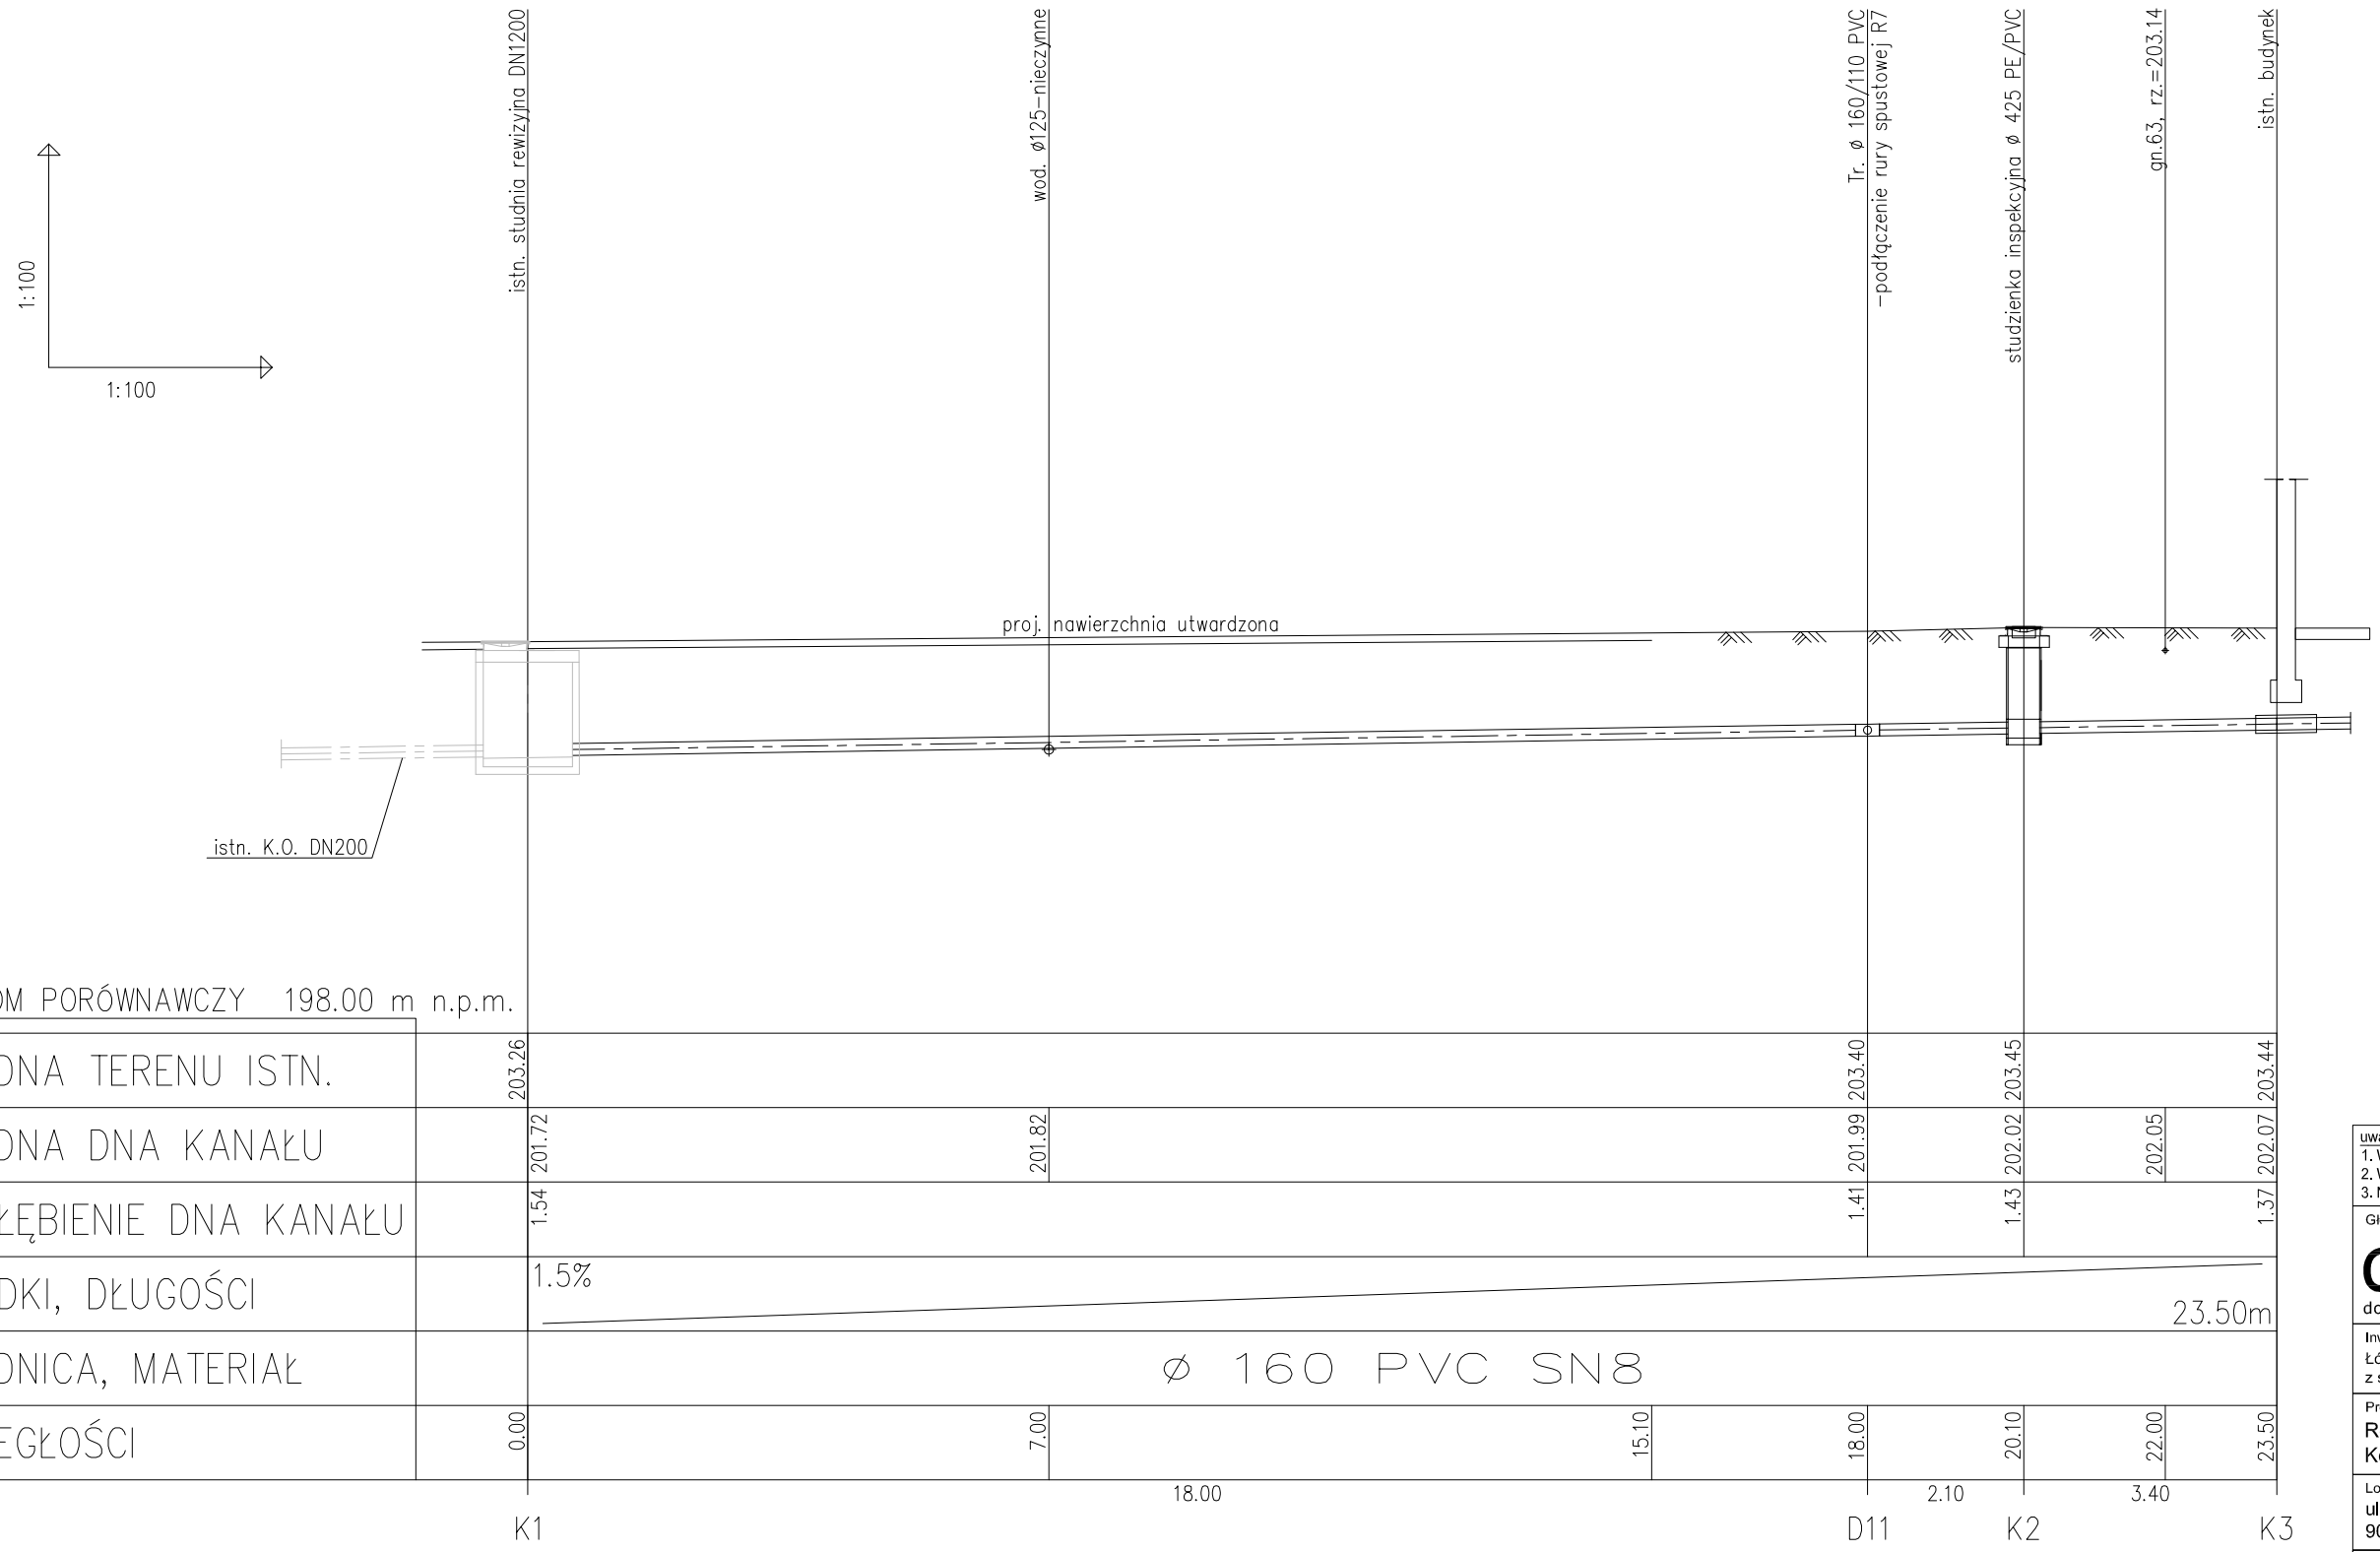


uwagi ogólne:
1. Wszystkie wymiary należy sprawdzić na budowie.
2. Wszelkie nieścisłości z projektem należny niezwłocznie zgłosić do projektantów
3. Nie skalować z rysunku

Główny Projektant

dwa
domagało wnuk architekci

domagało wnuk architekci
al. 1-go Maja 87 lok. 315 | 90-755 Łódź
tel. 42 23 66 313 | info@dwarchitekci.pl

Inwestor
Łódzka Specjalna Strefa Ekonomiczna S.A.
z siedzibą w Łodzi przy ul. ks. Biskupa Wincentego Tymienieckiego 22G

Projekt
Remont i przebudowa budynku nr 75 na terenie Kompleksu 3 ŁSSE S.A.

Lokalizacja
ul. Ks. Biskupa Wincentego Tymienieckiego 22H
90-349 Łódź, działka nr ewid. 80/40,80/39 obręb W-25 m. Łódź

Projektant	Nr upr.	Podpis
mgr inż. Magdalena Koralewska	LOD/0336/POOS/05	
Sprawdzający	Nr upr.	Podpis
mgr inż. Krzysztof Zbrojewski	LOD/0335/POOS/05	

Branża	Data
ZEWNĘTRZNE I WEWNĘTRZNE INSTALACJE WOD. - KAN.	06.2024

Stadium	Format	Skala
PROJEKT TECHNICZNY	.	1:100

Rysunek
PROFIL PODŁUŻNY INSTALACJI KANALIZACJI OGÓLNOSPŁAWNEJ

Nr Projektu	Nr Rysunku	Rewizja
2403	S2.2	

Plik