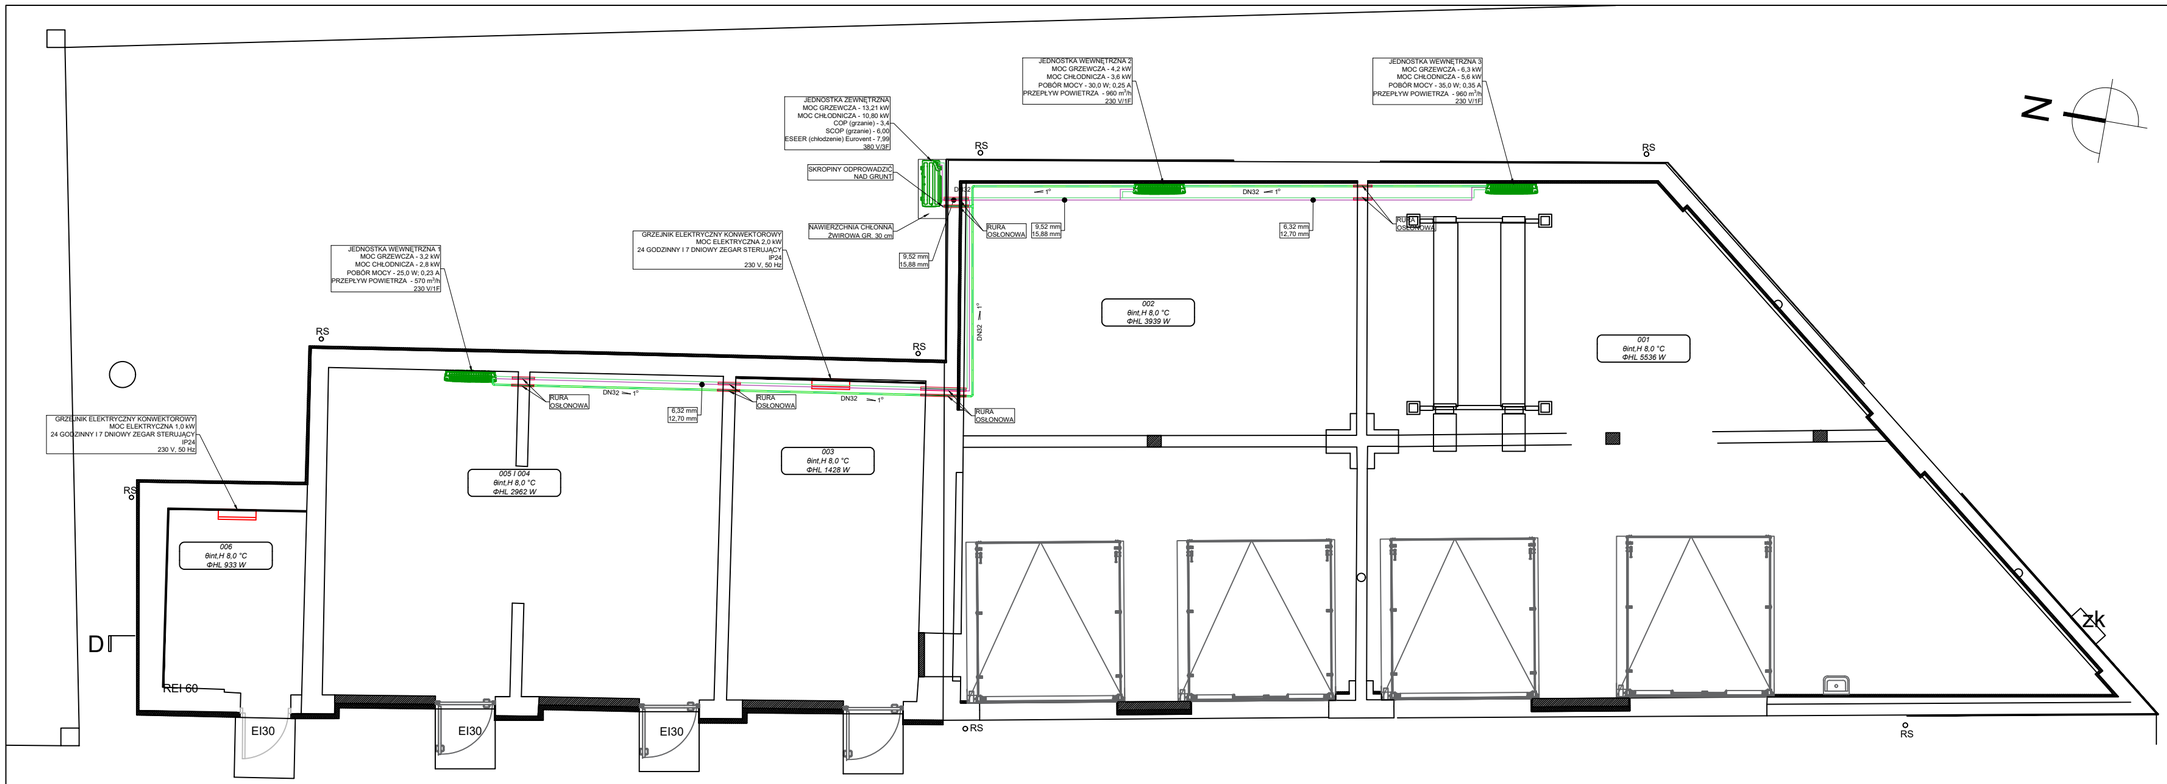


LEGENDA


PRZEWODY INSTALACJI CHŁODNICZEJ
Z RUR MIEDZIANYCH MIĘKKICH W OTULINIE IZOLACYJNEJ

PRZEWODY ODPROWADZENIA SKROPLIN Z RUR PP
ŁĄCZONYCH POPRZEZ ZGRZEWANIE

UWAGI:

- PANEL STERUJĄCY ZAMONTOWAĆ W MIEJSCU UZGODNIONYM Z INWESTOREM.
- STOSOWAĆ TRÓJNIKI ZALECANE PRZEZ PRODUCENTA SYSTEMU DO INSTALACJI UMOŻLIWIAJĄCE PODŁĄCZENIE KILKU JEDNOSTEK WEWNĘTRZNYCH DO JEDNEGO AGREGATU I JEDNOCZESNE GRZANIE LUB CHŁODZENIE W POSZCZEGÓLNYCH POMIESZCZENIACH.
- PRZEJŚCIA PRZEZ PRZEGRODY PROWADZIĆ W RURACH OSŁONOWYCH.
- JEDNOSTKĘ ZEWNĘTRZNĄ MONTOWAĆ NA PODKŁADKACH ANTYWIBRACYJNYCH.
- SKROPLINY OPROWADZIĆ GRAWITACYJNIE NAD GRUNT NAD POWIERZCHNIĘ ŻWIROWĄ O GRUBOŚCI WARSTWY MINIMUM 30 CM.

SCHEMAT POŁĄCZEŃ RUROWYCH

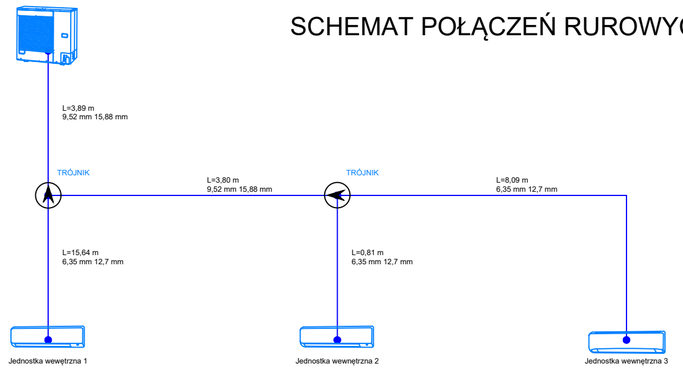

uwagi ogólne:
1. Wszystkie wymiary należy sprawdzić na budowie.
2. Wszelkie nieścisłości z projektem należny niezwłocznie zgłosić do projektantów
3. Nie skalować z rysunku

Główny Projektant

dwa
domagało wnuk architekci

domagało wnuk architekci
ul. 1-go Maja 87 lok. 315 | 90-755 Łódź
tel. 42 23 68 313 | info@dwarchitekci.pl

Inwestor
Łódzka Specjalna Strefa Ekonomiczna S.A.
z siedzibą w Łodzi przy ul. ks. Biskupa Wincentego Tymienieckiego 22G

Projekt
Remont i przebudowa budynku nr 75 na terenie Kompleksu 3 ŁSSE S.A.

Lokalizacja
ul. Ks. Biskupa Wincentego Tymienieckiego 22H
90-349 Łódź, działka nr ewid. 80/40 obręb W-25 m. Łódź

Projektant: mgr inż. Norbert Jastrzębski	Nr upr. LOD/0655/PWOS/06	Podpis
Sprawdzający: dr inż. Tomasz Jerominko	Nr upr. LOD/0053/POOS/03	Podpis

Opracował
mgr inż. Piotr Szewczyk

Współpraca

Branża SNAITARNA		Data czerwiec 2024
Stadium PROJEKT BUDOWLANY	Format 297x559	Skala 1:100

Rysunek
INSTALACJA GRZEWCZA - RZUT

Nr Projektu	Nr Rysunku	Rewizja
2403	G-1	

Plik