



PRZEKRÓJ D-D

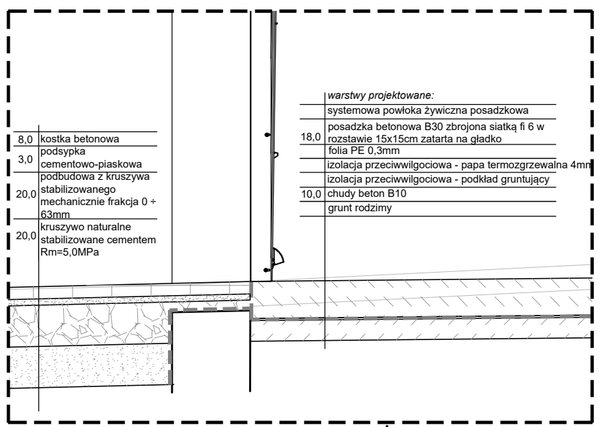

DETAL PROGU PRZY BRAMACH GARAŻOWYCH
SKALA 1:25

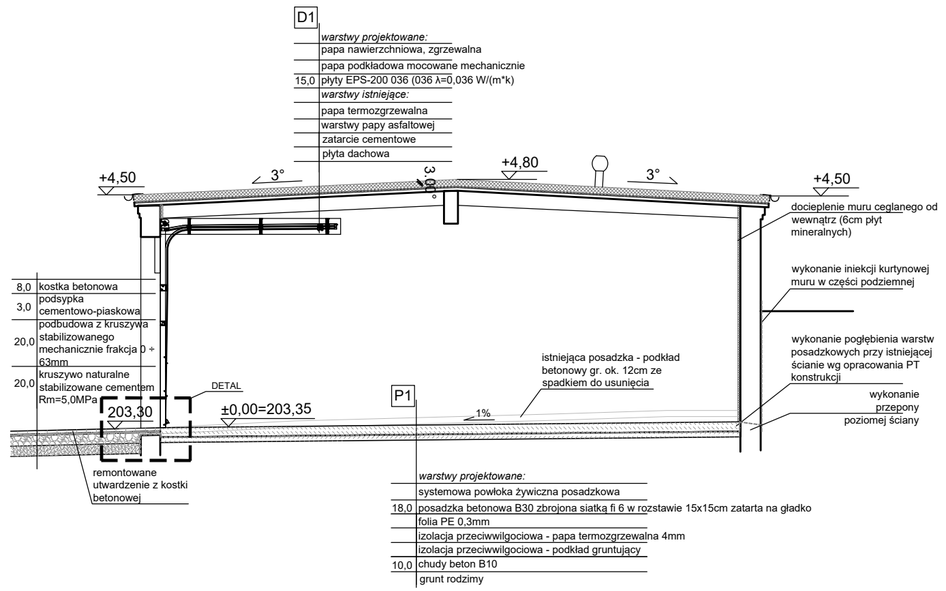

PRZEKRÓJ A-A

mury istniejące

kolorem szarym oznaczono elementy do usunięcia

szraf oznacza nowo projektowane elementy murowane

uwagi ogólne:
1. Wszystkie wymiary należy sprawdzić na budowie.
2. Wszelkie nieścisłości z projektem należny niezwłocznie zgłosić do projektantów
3. Nie skalować z rysunku

Główny Projektant

dwa
domagało wnuk architekci

domagało wnuk architekci
al. 1-go Maja 87 lok. 315 | 90-755 Łódź
tel. 42 23 66 313 | info@dwarchitekci.pl

Inwestor
Łódzka Specjalna Strefa Ekonomiczna S.A.
z siedzibą w Łodzi przy ul. ks. Biskupa Wincentego Tymienieckiego 22G

Projekt
Remont i przebudowa budynku nr 75 na terenie Kompleksu 3 ŁSSE S.A.

Lokalizacja
ul. Ks. Biskupa Wincentego Tymienieckiego 22H
90-349 Łódź, działka nr ewid. 80/40 obręb W-25 m. Łódź

Projektant: mgr inż. arch. Małgorzata Domagało - Wnuk	Nr upr. 03/LOOKK/2011	Podpis
Sprawdzający: mgr inż. arch. Jacek Wnuk	Nr upr. 1/R-172/LOOIA/10	Podpis
Współpraca: mgr inż. arch. Maria Raszkiewicz		
Współpraca: mgr inż. arch. Monika Sus		
Branża ARCHITEKTURA	Data 13.06.2024	
Stadium PROJEKT BUDOWLANY	Format .	Skala 1:100

Rysunek
PRZEKRÓJ A-A, PRZEKRÓJ D-D

Nr Projektu	Nr Rysunku	Rewizja
2403	PT-301	

Plik