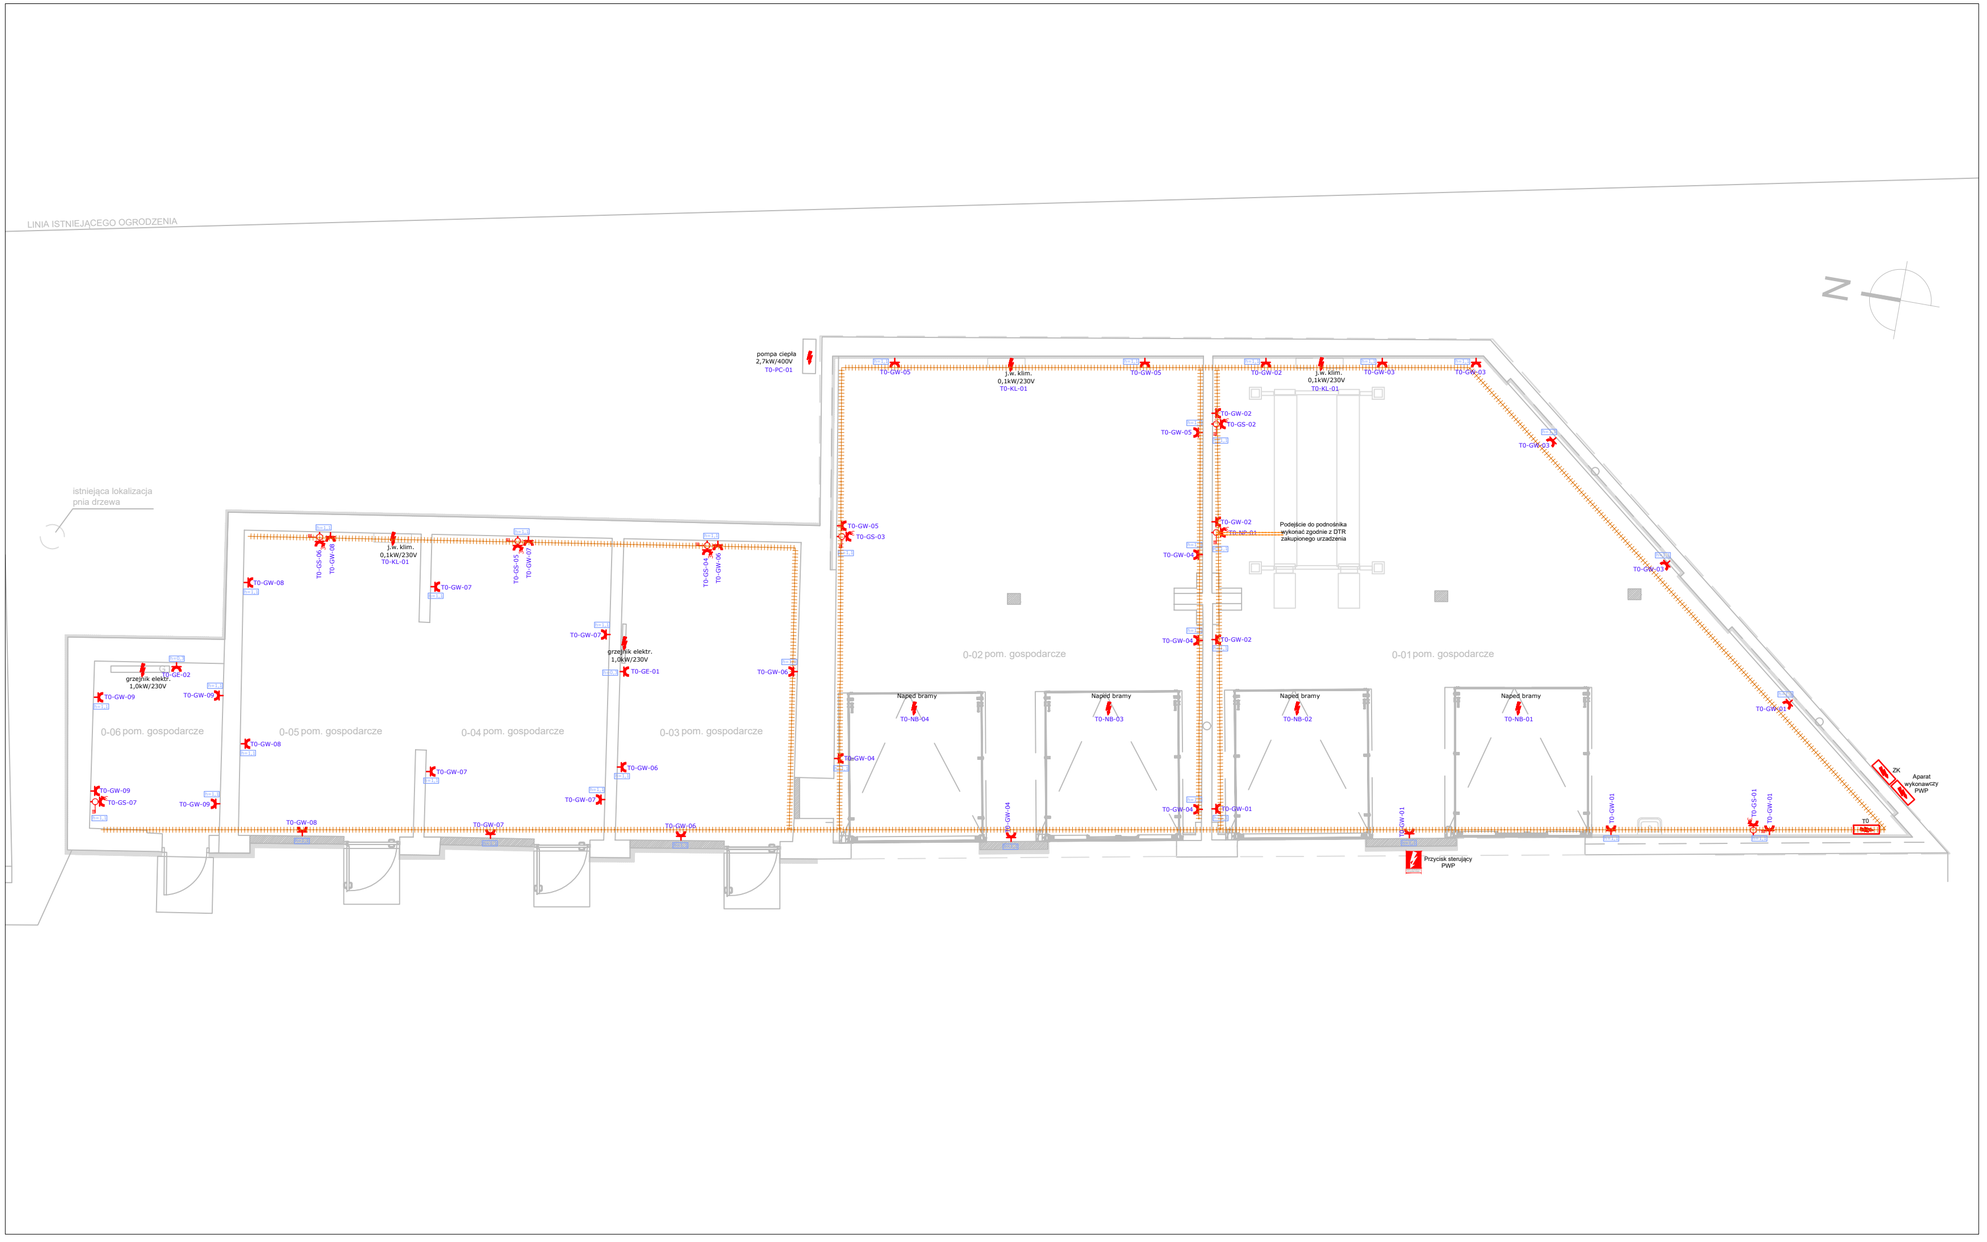


LEGENDA

- Rozdzielnica zasilająca
- Gniazdo 230V/IP44
- Gniazdo 400V/16A/IP44 z wyłącznikiem
- Główne trasy kablowe
- Rury osłonowe w posadzce
- T0-GW-04 — Opis obwodu zasilającego
- Przycisk sterujacy -PS-PWP

UWAGI DO INSTALACJI ZASILAJĄCEJ:

1. Układ sieci TN-S samoczynne wyłączenie.
2. Instalacje wykonać przewodami opisanymi na schematach rozdzielnic.
3. Instalacje prowadzić na drabinkach lub korytach kablowych.
4. W pomieszczeniach wilgotnych i na zewnątrz stosować osprzęt szczelny.
5. Zasilanie urzadzeń technologicznych wykonać zgodnie z wytycznymi Dostawców.

uwagi ogólne:
1. Wszystkie wymiary należy sprawdzić na budowie.
2. Wszelkie niezgodności z projektem należny niezwłocznie zgłosić do projektantów
3. Nie skalować z rysunku

Główny Projektant

dwa domagało wnuk architekci

domagało wnuk architekci
al. 1-go Maja 87 lok. 315 | 90-755 Łódź
tel. 42 23 66 313 | info@dwarchitekci.pl

Inwestor
Łódzka Specjalna Strefa Ekonomiczna S.A.
z siedzibą w Łodzi przy ul. ks. Biskupa Wincentego Tymienieckiego 22G

Projekt
Remont i przebudowa budynku nr 75 na terenie Kompleksu 3 ŁSSE S.A.

Lokalizacja
ul. Ks. Biskupa Wincentego Tymienieckiego 22H
90-349 Łódź, działka nr ewid. 80/40 obręb W-25 m. Łódź

mgr inż.
WITOLD MAKÓWKA upr.bud. 177/86/WŁ
specjalizacja: instalacje elektryczne
Podpis

Sprawdzający
inż.
EDWARD PAŁKA upr.bud. GP.II-460-35/76
specjalizacja: instalacje elektryczne
Podpis

Branża ELEKTRYCZNA | Data lipiec 2024

Stadium PROJEKT TECHNICZNY/WYKONAWCZY | Format - | Skala

Rysunek
PLAN INSTALACJI ELEKTRYCZNYCH

Nr Projektu	Nr Rysunku	Rewizja
2403	PT.E.LE.00	00

Plik