

UKŁAD SIECI TN-S
SAMOCZYNNE WYŁĄCZENIE


Rozdzielnica T0
In=63A, Icc=6kA, IP43, IK8

Projektowana szafka dla AW-PWP
In=63, Icc=6kA, IP44, IK8

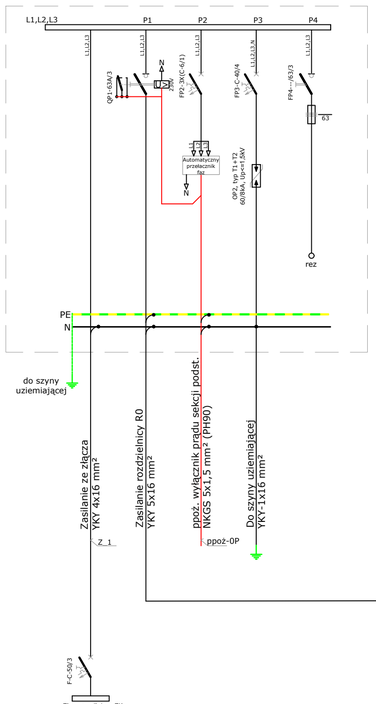

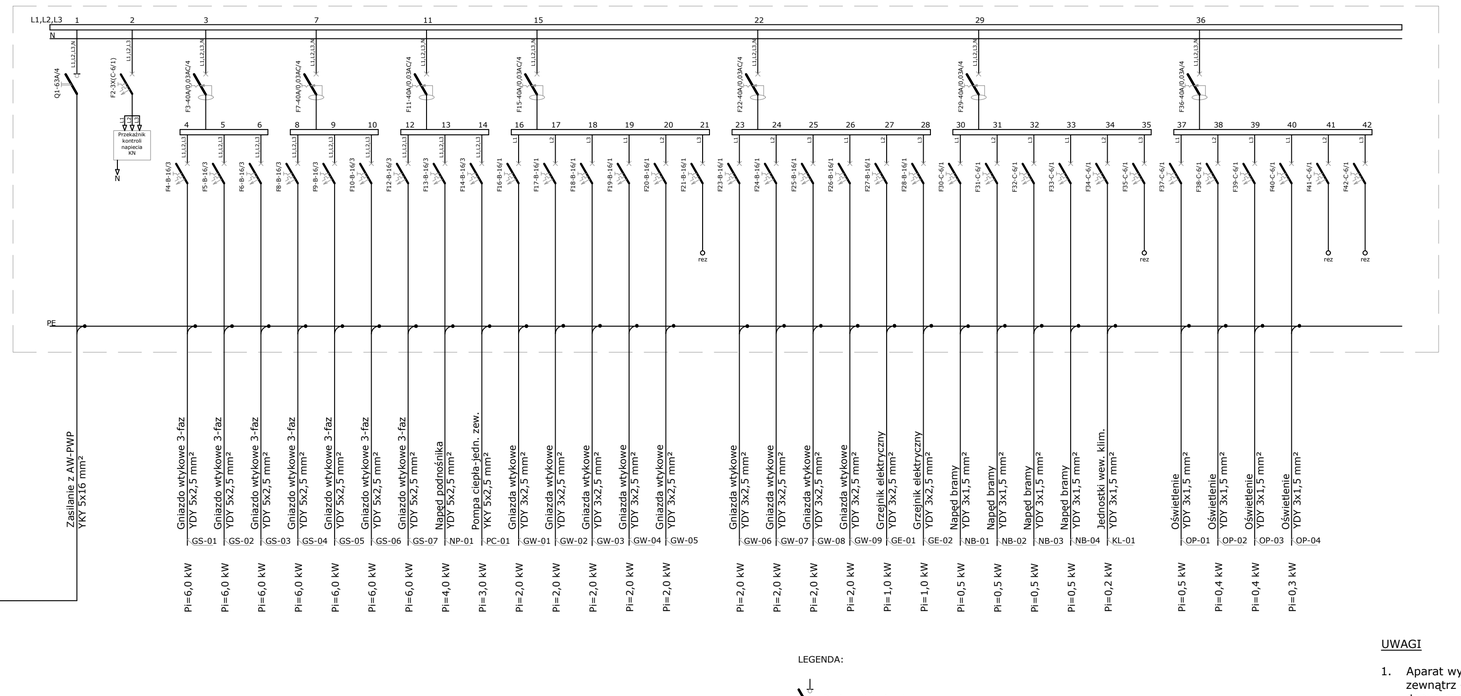

Obudowa 6x24 modułów, wymiary przykładowe 100x60cm

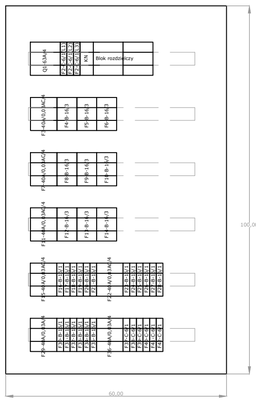

LEGENDA:



UWAGI

1. Aparat wykonawczy (AW-PWP) instalowany na zewnątrz - obok złącza - atestowany lub z dopuszczeniem jednostkowym.
2. Rozdział przewodu "PEN" na "PE" i "N" dokonać w szafce AW-PWP, punkt rozdziału uziemić R<10Ω
3. W rozdielninicy pozostawić min. 20% rezerwę miejsca.

Przyłącze
Un=400V
tgφ = 0,4
Pi = 82,6kW
Pobl = 27,0kW
Pu = 26,9kW
Io = 41,8A

uwagi ogólne:
1. Wszystkie wymiary należy sprawdzić na budowie.
2. Wszelkie niezgodności z projektem należny niezwłocznie zgłosić do projektantów
3. Nie skalować z rysunku

Główny Projektant
dwa
domagało wnuk architekci
domagało wnuk architekci
al. 1-go Maja 87 lok. 315 | 90-755 Łódź
tel. 42 23 66 313 | info@dwarchitekci.pl

Inwestor
Łódzka Specjalna Strefa Ekonomiczna S.A.
z siedzibą w Łodzi przy ul. ks. Biskupa Wincentego Tymienieckiego 22G

Projekt
Remont i przebudowa budynku nr 75 na terenie Kompleksu 3 ŁSSE S.A.

Lokalizacja
ul. Ks. Biskupa Wincentego Tymienieckiego 22H
90-349 Łódź, działka nr ewid. 80/40 obręb W-25 m. Łódź

mgr inż. WITOLD MAKÓWKA upr.bud. 177/86/Wt
specjalizacja: instalacje elektryczne
Podpis

Sprawdzający
inż. EDWARD PAŁKA upr.bud. GP.II-460-35/76
specjalizacja: instalacje elektryczne
Podpis

Branża ELEKTRYCZNA
Data lipiec 2024
Stadium PROJEKT TECHNICZNY/WYKONAWCZY
Format -
Skala -
Rysunek
SCHEMAT ZASILANIA - ROZDZIELNICA R0

Nr Projektu	Nr Rysunku	Rewizja
2403	PT.E.S.R0	00

Plik