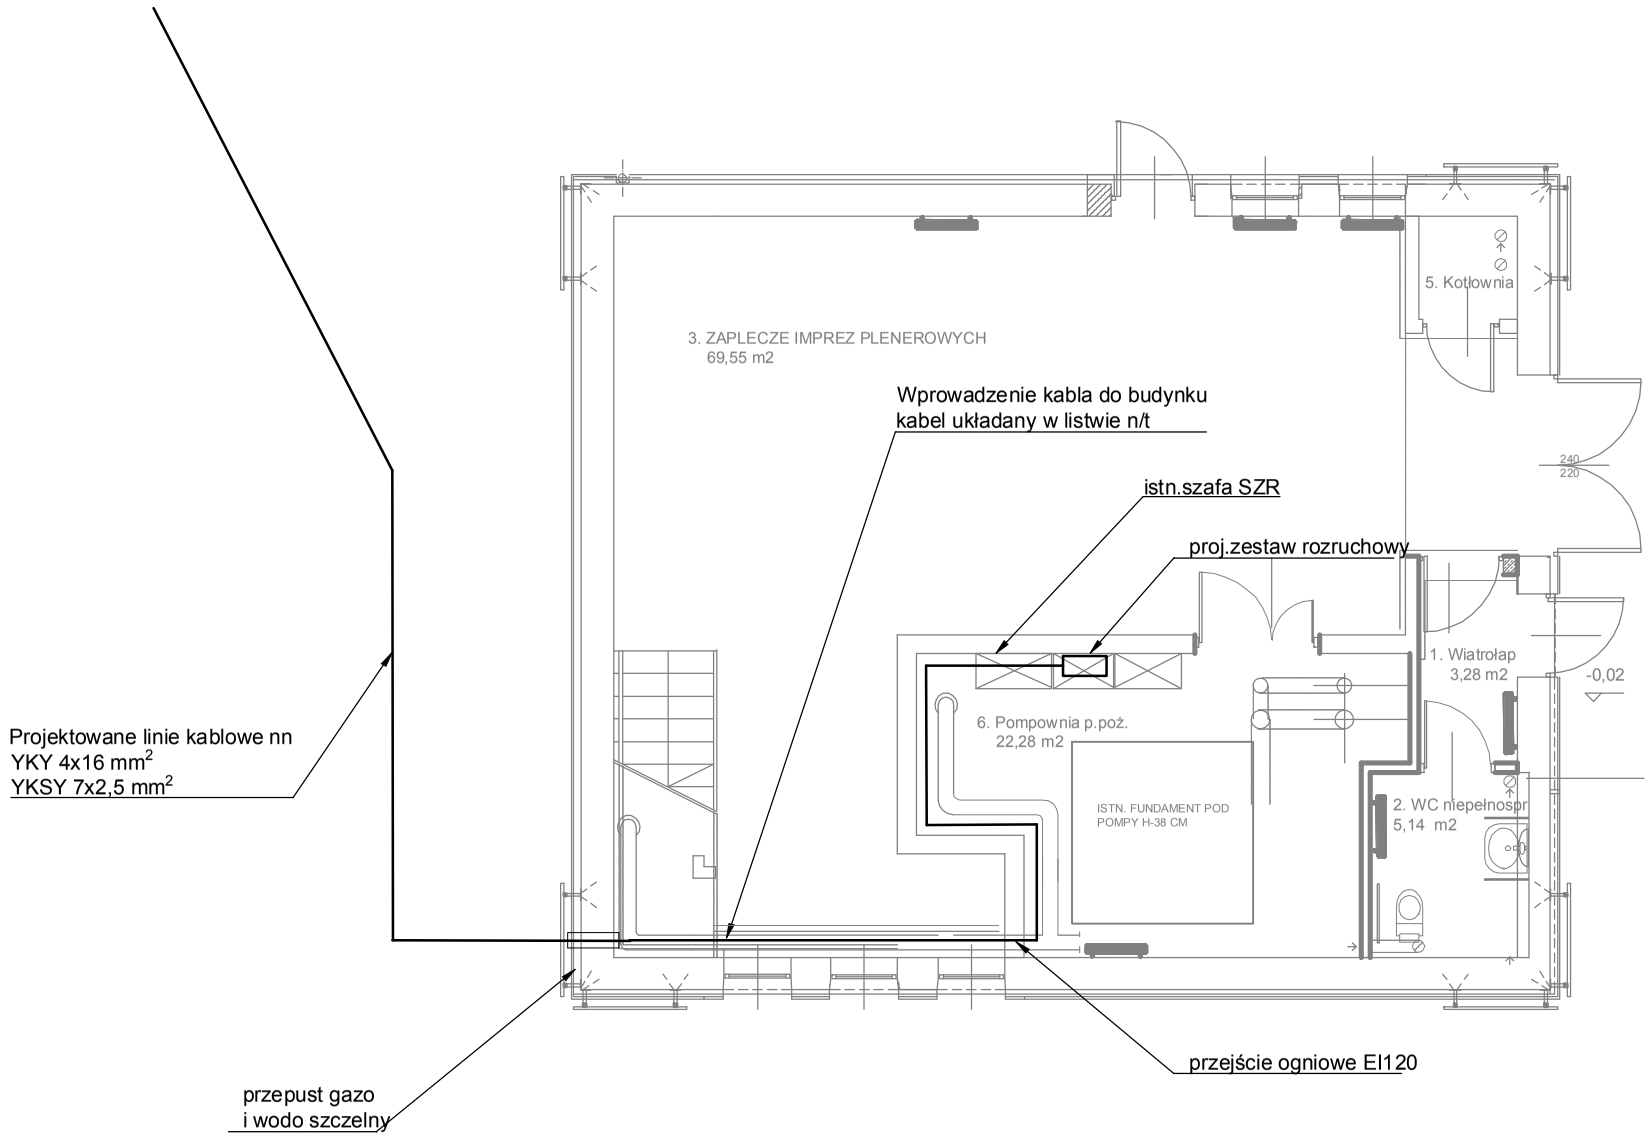


PRACOWNIA PROJEKTOWA B&M
90-406 Łódź, ul. Piotrkowska 17
tel. 42 6331785
email: bastabim@gmail.com

PROJEKTOWAŁ:	PODPIS:
inż. Jerzy Basta upr. bud. nr 211/89/WŁ	
OPRACOWAŁ:	PODPIS:
mgr inż. Paweł Miedziński	
SPRAWDZIŁ:	PODPIS:
inż. Jerzy Jagas upr. bud. nr 242/89/WŁ	

FAZA:
PROJEKT BUDOWLANY

PROJEKT:
PROJEKT ZASILANIA W ENERGIĘ ELEKTRYCZNĄ URZADZEŃ I ARMATURY STUDNI GŁĘBINOWEJ
Łódź ul. Tymienieckiego 22/24
działki o nr ewid. 80/35, 80/9 obręb W-25

INWESTOR
Łódzka Specjalna Strefa Ekonomiczna S.A.
ul. Ks. Biskupa Wincentego Tymienieckiego 22G
90-349 Łódź

SKALA: 1:100
DATA: 09.2016

TYTUŁ RYSUNKU:
TRASA KABLA W POMIESZCZENIU HYDROFORNI

BRANŻA: ELEKTRYCZNA
RYSUNEK NR: 02
ZMIANA: