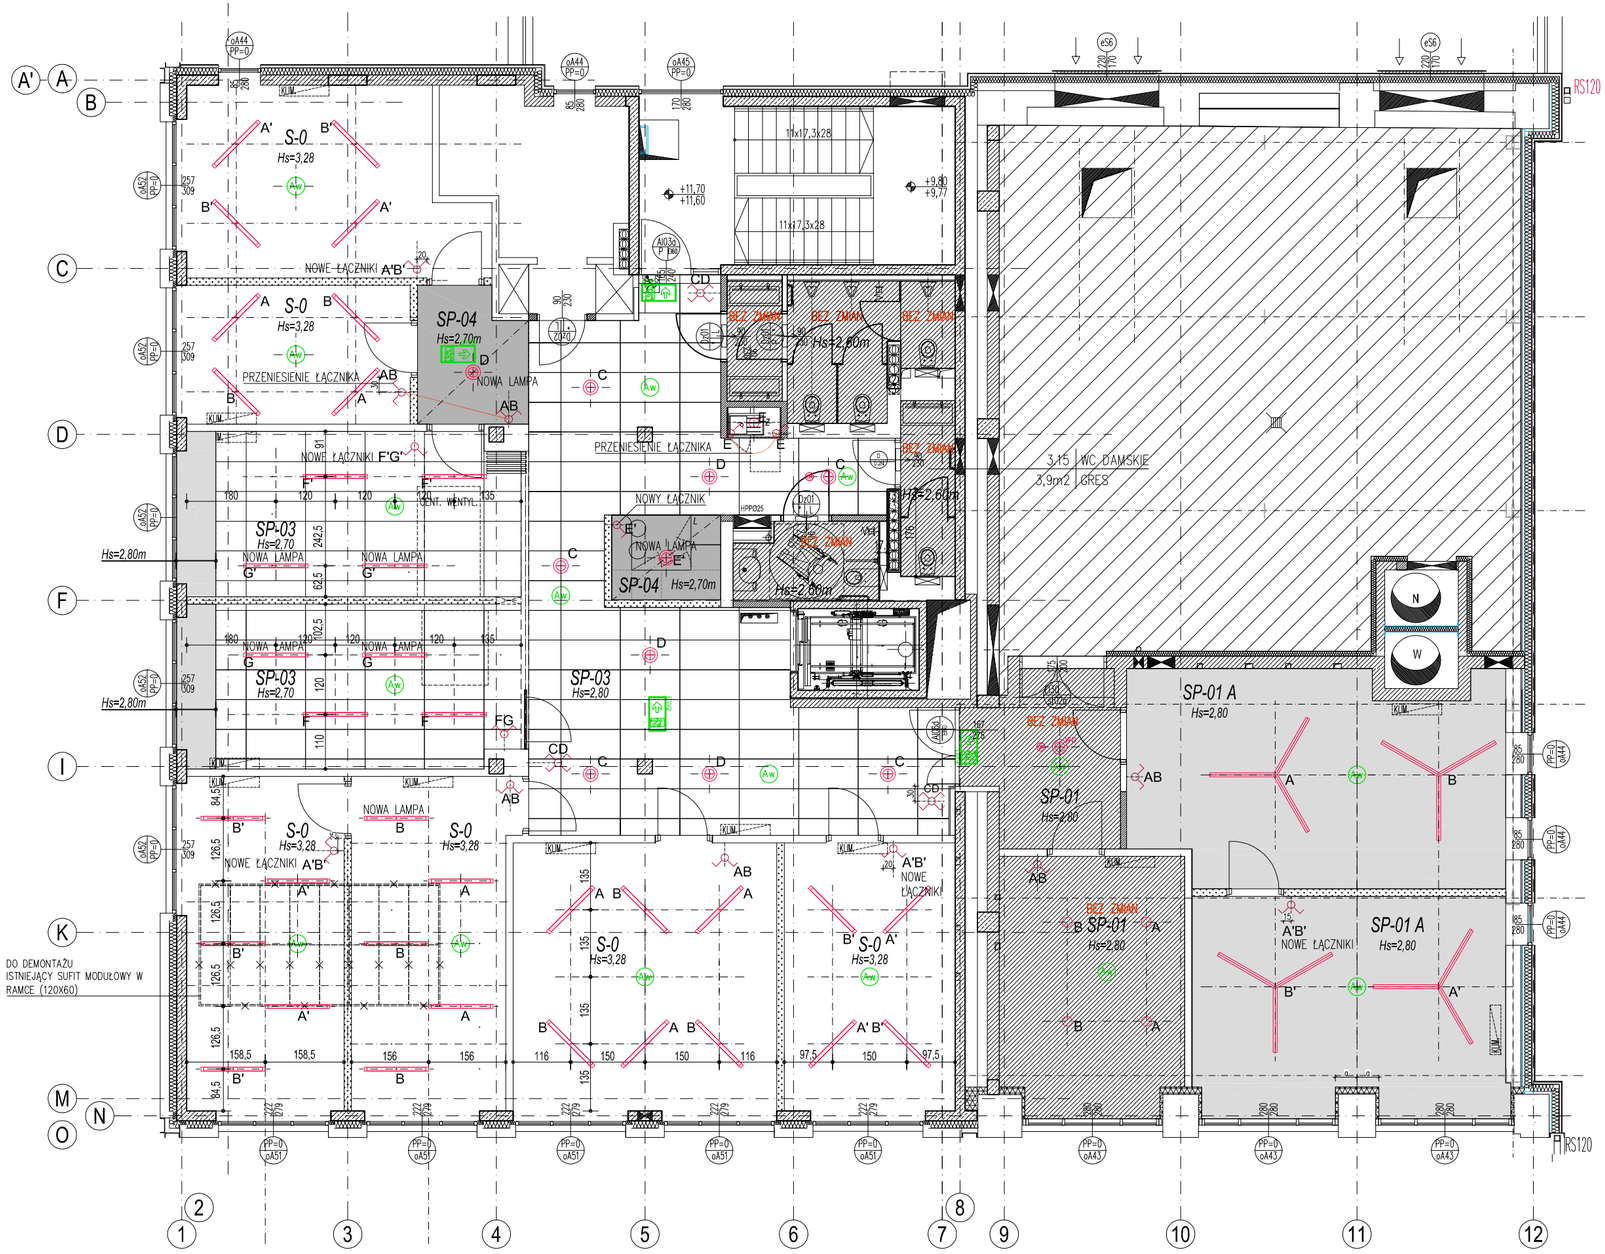


WŁĄCZNIKI ŚWIATŁA

- WŁĄCZNIK POJEDYNCZY
- WŁĄCZNIK PODWÓJNY
- WŁĄCZNIK POJEDYNCZY SCHODOWY
- WŁĄCZNIK PODWÓJNY SCHODOWY

Włączniki montowane na H=110cm.

LEGENDA – OPRAWY OŚWIETLENIOWE

NAZWA	SYMBOL	OPIS OPRAWY
G1		OPRAWA LED TYPU DOWNLIGHT (WALEC), OKRĄGŁA, NASTROPOWA, ø21, OBUDOWA W KOLORZE BIAŁYM
H2		OPRAWA ZWIESZANA PODŁUŻNA, Dł.120–130cm LED KOLOR OBUDOWY BIAŁY
H2		OPRAWY ZWIESZANE PODŁUŻNE, Dł.120–130cm LED, WIESZANE POD KĄTEM 120° WZGLĘDEM SIEBIE, KOLOR OBUDOWY BIAŁY
C1		OPRAWA LED TYPU DOWNLIGHT, OKRĄGŁA, WPUSZCZANA, ŚREDNICA ø21, IP MIN. 44, RAMKA W KOLORZE BIAŁYM
K1		OPRAWA LED DEKORACYJNA WISZĄCA (ŻARÓWKA NA KABLU) KOLOR DO UZGODNIENIA Z PROJ. WNĘTRZ
A1		OPRAWA LED TYPU PLAFON, OKRĄGŁA, ŚREDNICA ø30, MONTOWANA NASTROPOWO OBUDOWA BIAŁA
A2	wp	OPRAWA LED TYPU PLAFON, OKRĄGŁA, ŚREDNICA ø30, WPUSZCZANA W SUFIT PODWIESZONY, OBUDOWA BIAŁA
INNE ELEMENTY SUFITOWE		
	Aw	OŚWIETLENIE AWARYJNE LED (OCZKO), OPRAWA W KOLORZE BIAŁYM
		CZUJKA RUCHU
	EW1 EW2	OZNACZENIA EWAKUACYJNE

- WSZYSTKIE OPRAWY, OPRÓCZ OPRAW W ŁAZIENKACH, 1 OPRAWY W KORYTARZU PRZY WC ORAZ OPRAWY W PRZEDSIONKU (POMIESZCZENIE 0.8), WŁĄCZANE ZA POMOCĄ WŁĄCZNIKÓW.
- MODELE OPRAW DO OSTATECZNEGO POTWIERDZENIA.
- UWAGA:RODZAJE OPRAW AWARYJNYCH DO USTALENIA Z WYKONAWCĄ I PROJ. ARCH. ZALEŻNIE OD LOKALIZACJI OPRAWY.

KLIM. KLIMATYZATOR

SUFITY:

S–0	STROP ŻELBETOWY STROP ŻASTANY BRAK SUFITU PODWIESZONEGO
SP–01	SUFIT GŁADKI – ISTNIEJĄCY SUFIT GK GŁADKI BEZ WIDOCZNEGO ŁĄCZENIA MALOWANY NA KOLOR BIAŁY
SP–01 A	SUFIT GŁADKI ISTNIEJĄCY DO MODYFIKACJI W OBRĘBIE PROJ. ŚCIAN SUFIT GK GŁADKI BEZ WIDOCZNEGO ŁĄCZENIA MALOWANY NA KOLOR BIAŁY
SP–03	SUFIT MODUŁOWY 120X60 ISTNIEJĄCY SUFIT MODUŁOWY 120X60 DO MODYFIKACJI W OBRĘBIE PROJ. ŚCIAN
SP–04	SUFIT GŁADKI PROJEKTOWANY SUFIT GK GŁADKI BEZ WIDOCZNEGO ŁĄCZENIA MALOWANY NA KOLOR BIAŁY
BEZ ZMIAN	SUFIT GŁADKI ISTNIEJĄCY SUFIT GK GŁADKI BEZ WIDOCZNEGO ŁĄCZENIA MALOWANY: BIAŁY/ŻÓŁTY/NIEBIESKI/KORALOWY

WSZYSTKIE PRAWA AUTORSKIE DOTYCZĄCE TEGO RYSUNKU SĄ WŁASNOŚCIĄ PRACOWNI ARCHITEKTONICZNEJ XY STUDIO S.C.
NINIEJSZY RYSUNEK JEST WYDANY POD WARUNKIEM, IŻ NIE BĘDZIE KOPIOWANY, ANI UDOSTĘPNIANY BEZ UZGODNIENIA Z XY STUDIO
NIE NALEŻY ODMIERZAĆ WYMIARÓW Z RYSUNKU ANI TEŻ UŻYWAĆ GO JAKO SZABLONU.
PRZED PRZYSTĄPIENIEM DO PRAC BUDOWLANYCH WSZYSTKIE WYMIARY NALEŻY SPRAWDZIĆ W NATURZE. W PRZYPADKU STWIERDZENIA NIEZGODNOŚCI NALEŻY ZWRÓCIĆ SIĘ DO PROJEKTANTA.
W PRZYPADKU ROZBIEŻNOŚCI WYMIAROWYCH POMIĘDZY RYSUNKAMI DETALI I CAŁOŚCI PROJEKTOWANEGO ELEMENTU PODSTAWĄ WYMIAROWANIA SĄ RYSUNKI DETALI

xystudio

Projekt:

PROJEKT ZMIANY SPOSOBU UŻYTKOWANIA KONDYGNACJI +3 W BUDYNKU "F", W ZESPOLE BUDYNKÓW POFABRYCZNYCH W "KOMPLEKSIE 3" tSSE W ŁODZI PRZY ULICY KS. TYMIENIECKIEGO 22G NA DZIAŁCE EW. 80/39 Z OBRĘBU W–25 Z FUNKCJI OŚWIATOWEJ NA BIUROWĄ

Inwestor:

Łódzka Specjalna Strefa Ekonomiczna SA

Projektant:

XYSTUDIO
Filip Domaszczyński, Marta Nowosielska, Dorota Sibińska
ul. Wolczanych 8/2 03–916 Warszawa tel:22 616 10 44
e–mail: pracownia@xystudio.pl www.xystudio.pl

Zespół autorski:	Uprawnienia:	Podpis:
arch. FILIP DOMASZCZYŃSKI	MA/048/16	
arch. MARTA NOWOSIELSKA		
arch. DOROTA SIBIŃSKA		
współpraca:		
arch. NATALIA KOMSTA		
arch. MAŁGORZATA SIKORA		
arch. MARTA SKONIECKA		
arch. ŁUKASZ SMOLCZEWSKI		

Faza projektu:
PROJEKT WYKONAWCZY

Branża:
ARCHITEKTURA

Nazwa rysunku:
RZUT- SUFITY

Numer rysunku:
LOD – LO – A – R.4 –
PROJEKT | BRANŻA | RYSUNEK | REWZJA

Skala:	Data:	Rysował:
1:100	24.09.2024	NK