
WSZYSTKIE PRAWA AUTORSKIE DOTYCZĄCE TEGO RYSUNKU SĄ WŁASNOŚCIĄ PRACOWNI ARCHITEKTONICZNEJ XY STUDIO S.C.

NINIEJSZY RYSUNEK JEST WYDANY POD WARUNKIEM, IŻ NIE BĘDZIE KOPIOWANY, ANI UDOSTĘPNIANY BEZ UZGODNIENIA Z XY STUDIO

NIE NALEŻY ODMIERZAĆ WYMIARÓW Z RYSUNKU ANI TEŻ UŻYWAĆ GO JAKO SZABLONU.

PRZED PRZYSTĄPIENIEM DO PRAC BUDOWLANYCH WSZYSTKIE WYMIARY NALEŻY SPRAWDZIĆ W NATURZE. W PRZYPADKU STWIERDZENIA NIEZGODNOŚCI NALEŻY ZWRÓCIĆ SIĘ DO PROJEKTANTA.
W PRZYPADKU ROZBIEŻNOŚCI WYMIAROWYCH POMIĘDZY RYSUNKAMI DETALI I CAŁOŚCI PROJEKTOWANEGO ELEMENTU PODSTAWĄ WYMIAROWANIA SĄ RYSUNKI DETALI

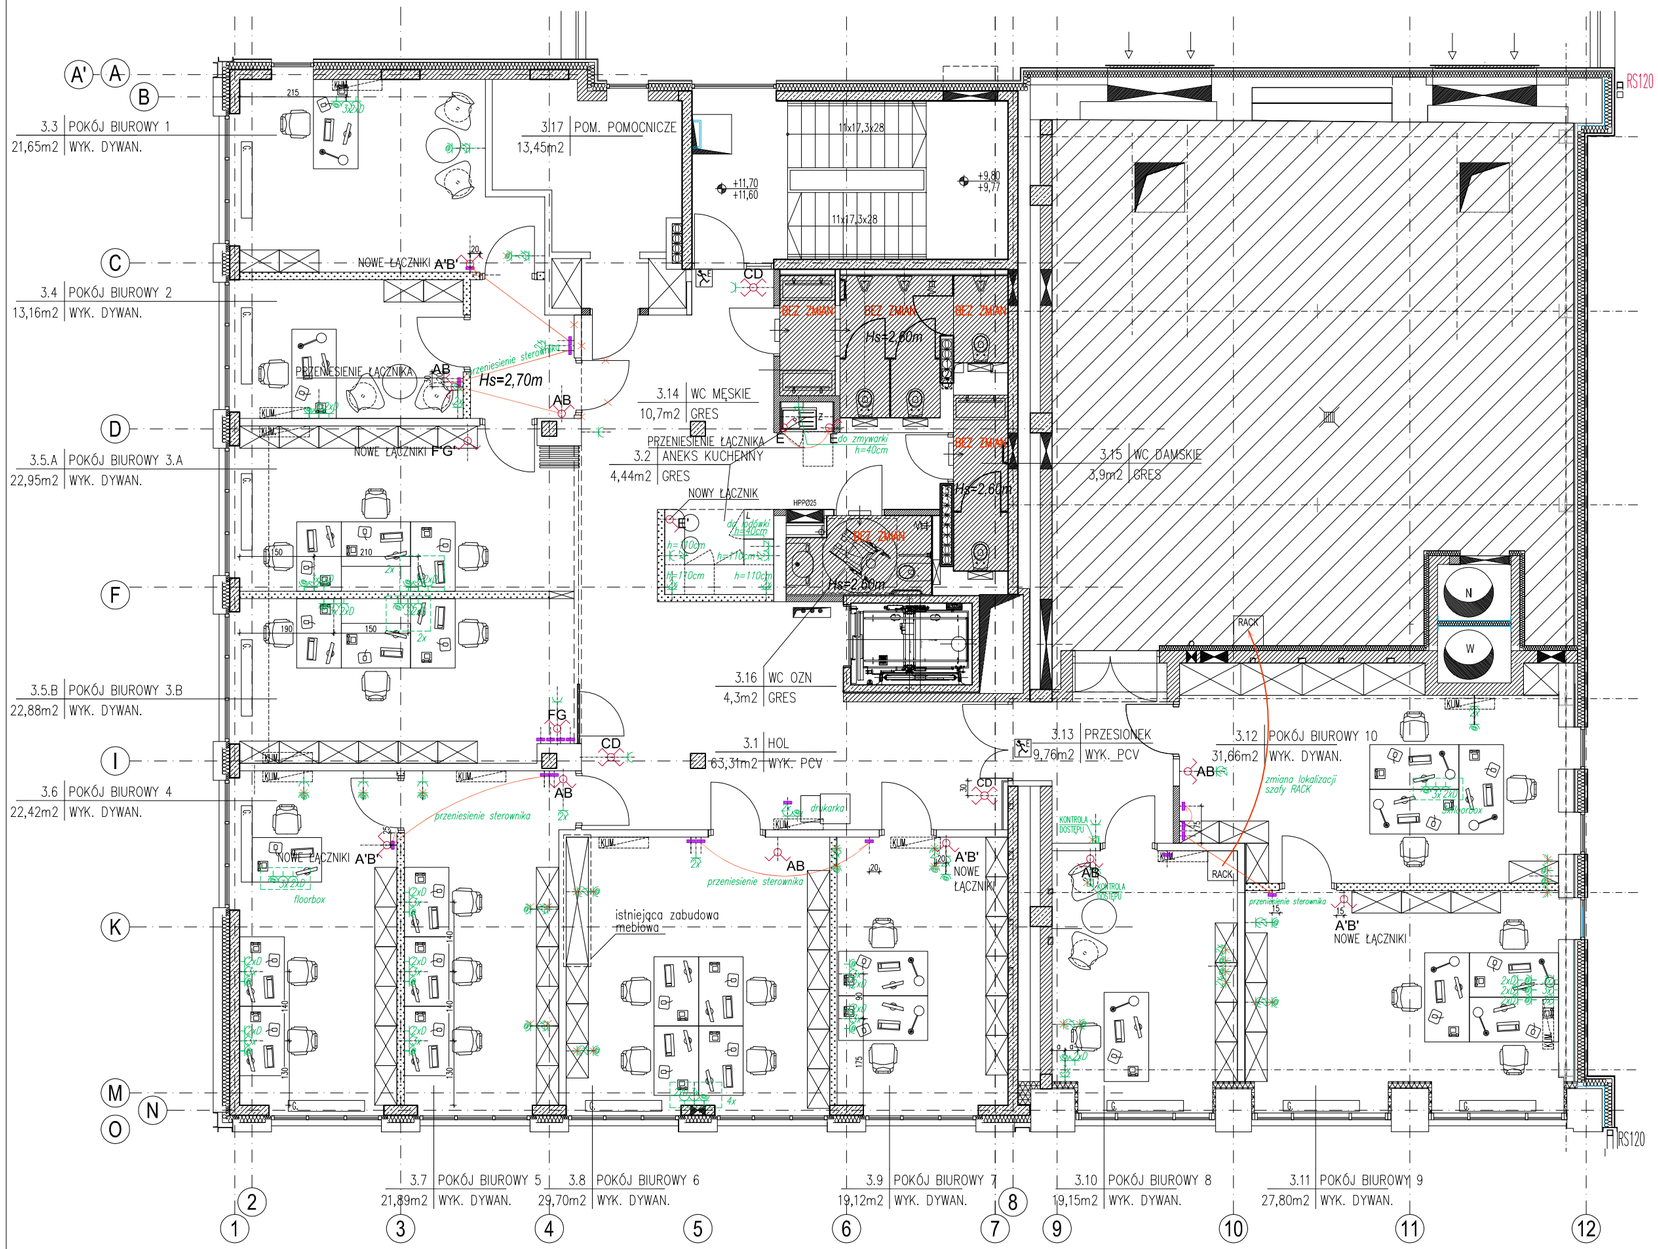

LEGENDA

WŁĄCZNIKI ŚWIATŁA
- WŁĄCZNIK POJEDYNCZY
- WŁĄCZNIK PODWÓJNY
- WŁĄCZNIK POJEDYNCZY SCHODOWY
- WŁĄCZNIK PODWÓJNY SCHODOWY

Włączniki montowane na H=110cm.

CZUJKI RUCHU W CZĘŚCI POMIESZCZEŃ ZAZNACZONO NA RZUCIE SUFITÓW.

GNIAZDA WTYKOWE
- 1 GNIAZDO
- 2 GNIAZDA
- 3 GNIAZDA
- GNIAZDO DATA
- GNIAZDO INTERNETOWE 2 x RJ45

-Gniazda montowane na H=40cm, chyba że na rysunku zaznaczono inaczej
-Wymiary podane do osi gniazda/zestawu gniazd
-Gniazda podwójne, potrójne itd. i sąsiadujące z nimi gniazda RJ45 ułożone poziomo w ramkach.

- ELEMENTY DO USUNIĘCIA
- KONTROLA DOSTĘPU

SYSTEM WZYWANIA POMOCY W TOALECIE NIEPEŁNOSPRAWNEGO:
- PW PRZYCISK WEZWANIA, h=100cm
- ŁP ŁĄCZNIK POCIĄGOWY, h=180cm
- PK PRZYCISK KASOWANIA, h=100cm
- LS LAMPA SYGNALIZACYJNA, h=10 cm nad drzwiami

- STEROWNIK DO KLIMATYZATORA

-MONTOWANY NA WYSOKOŚCI 110 CM

xystudio

Projekt:
PROJEKT ZMIANY SPOSOBU UŻYTKOWANIA KONDYGNACJI +3 W BUDYNKU "F", W ZESPOLE BUDYNKÓW POFABRYCZNYCH W "KOMPLEKSIE 3" ŁSSE W ŁODZI PRZY ULICY KS. TYMIENIECKIEGO 22G NA DZIAŁCE EW. 80/39 Z OBRĘBU W-25 Z FUNKCJI OŚWIATOWEJ NA BIUROWĄ

Inwestor:
Łódzka Specjalna Strefa Ekonomiczna SA

Projektant:
XYSTUDIO
Filip Domaszczyński, Marta Nowosielska, Dorota Sibińska
ul. Wileczných 8/2 03-916 Warszawa tel:22 616 10 44
e-mail: pracownia@xystudio.pl
www.xystudio.pl

Zespół autorski:	Uprawnienia:	Podpis:
arch. FILIP DOMASZCZYŃSKI	MA/048/16	
arch. MARTA NOWOSIELSKA		
arch. DOROTA SIBIŃSKA		
współpraca:		
arch. NATALIA KOMSTA		
arch. MAŁGORZATA SIKORA		
arch. MARTA SKONIECKA		
arch. ŁUKASZ SMOLCZEWSKI		

Faza projektu:
PROJEKT WYKONAWCZY
Branża:
ARCHITEKTURA
Nazwa rysunku:
RZUT- SCHEMAT ELEKTRYKI
Numer rysunku:
LOD – LO – A – R.5 –
PROJEKT | BRANŻA | RYSUNEK | REWZJA

Skala:	Data:	Rysował:
1:100	24.09.2024	NK

RZUT – SCHEMAT ELEKTRYKI (GNIAZDA, WŁĄCZNIKI, STEROWNIKI KLIMATYZACJI)