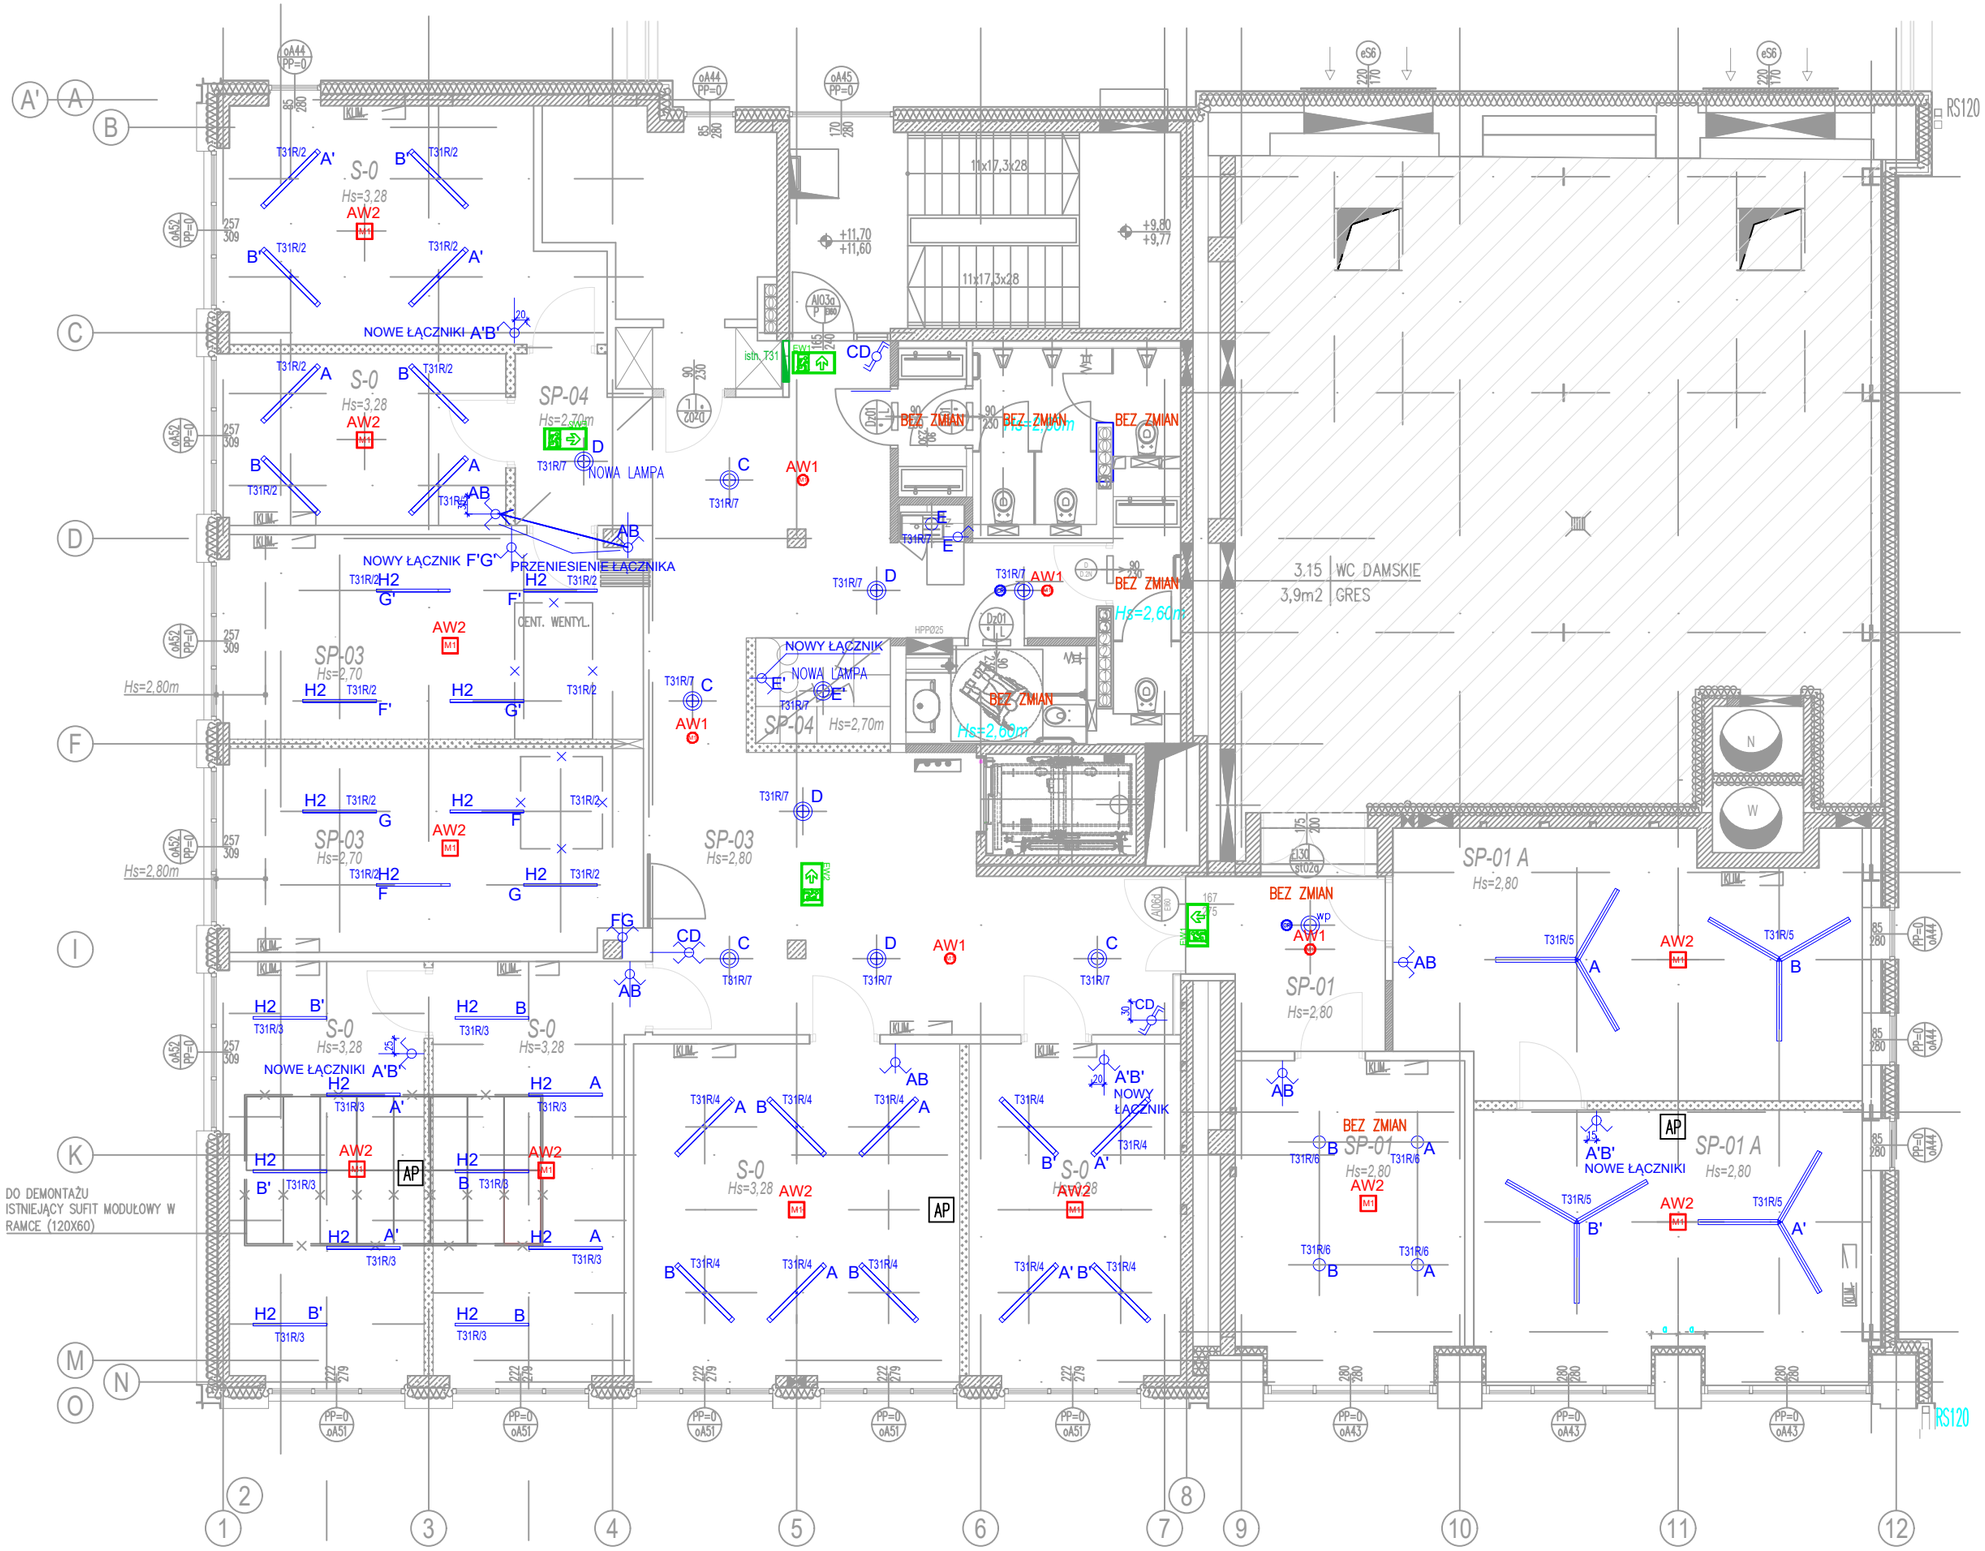


ŁĄCZNIK POJEDYNCZY

ŁĄCZNIK POJEDYNCZY SCHODOWY

ŁĄCZNIK PODWÓJNY SCHODOWY

ŁĄCZNIK PODWÓJNY

WYPUST KABLOWY

Łączniki montowane na H=110cm.

LEGENDA – OPRAWY OŚWIETLENIOWE

NAZWA	SYMBOL	OPIS OPRAWY
A1	A1	OPRAWA LED TYPU DOWNLIGHT , OKRĄGŁA, NASTROPOWA, ø32, OBUDOWA W KOLORZE BIAŁYM 1900lm, 3000K, IP40
A2	A2	OPRAWA LED TYPU DOWNLIGHT , OKRĄGŁA, PODTYNKOWA, ø32, OBUDOWA W KOLORZE BIAŁYM 1900lm, 3000K, IP20/54
C1	C1	OPRAWA LED TYPU DOWNLIGHT, OKRĄGŁA, WPUSZCZANA, ŚREDNICA ø21, IP MIN. 44, RAMKA W KOLORZE BIAŁYM 1200 LM, 3000 K
C2	C2	OPRAWA LED TYPU DOWNLIGHT, OKRĄGŁA, WPUSZCZANA, ŚREDNICA ø21, IP MIN. 44, RAMKA W KOLORZE BIAŁYM 1900 LM, 3000 K
G1	G1	OPRAWA LED TYPU DOWNLIGHT , OKRĄGŁA (TUBA), NASTROPOWA, ø21, OBUDOWA W KOLORZE BIAŁYM 2600 lm, 3000K, IP20
H2	H2	OPRAWA LED – PROFIL, ZWIESZANA, L=1,2M, OBUDOWA W KOLORZE BIAŁYM 3302lm, 3000K, IP40
AW1	AW1 M	OPRAWA LED – AWARYJNA, NATYNKOWA, 398 LM IP 65 PT-ZESTAW DO WPUSZCZANIA
AW2	AW2 M1	OPRAWA LED – AWARYJNA, NATYNKOWA, 360 LM IP 20
EW2	EW1	OPRAWA LED – EWAKUACYJNA, , 3W, 3H, IP 20
CR		CZUJKA RUCHU

- WSZYSTKIE OPRAWY, OPRÓCZ OPRAW W ŁAZIENKACH I EWENTUALNIE OPRAWY W PRZESIONKU (POMIESZCZENIE 0.8), WŁĄCZANE ZA POMOCĄ WŁĄCZNIKÓW. LOKALIZACJA WŁĄCZNIKÓW DO USTALENIA.
- DOKŁADNA LOKALIZACJA I MODELE OPRAW DO OSTATECZNEGO POTWIERDZENIA.

xystudio

PROJEKT ZMIANY SPOSOBU UŻYTKOWANIA KONDYGNACJI +3 W BUDYNKU "F" W ZESPOLE BUDYNKÓW POFABRYCZNYCH W "KOMPLEKSIE 3" ŁSSE W ŁODZI PRZY ULICY KS. TYMIENIECKIEGO 22G NA DZIAŁCE EW. 80/39 Z OBRĘBU W-25 Z FUNKCJI OŚWIATOWEJ NA BIUROWĄ

projekt:

inwestor: Łódzka Specjalna Strefa Ekonomiczna SA

rysunek: OŚWIETLENIE – RZUT — 1:100

projektant: mgr inż. Dariusz Kędziora LUB/0037/PWBE/18

rysunek nr: E-1

PROJEKT WYKONAWCZY | 24.09.2024 | DK