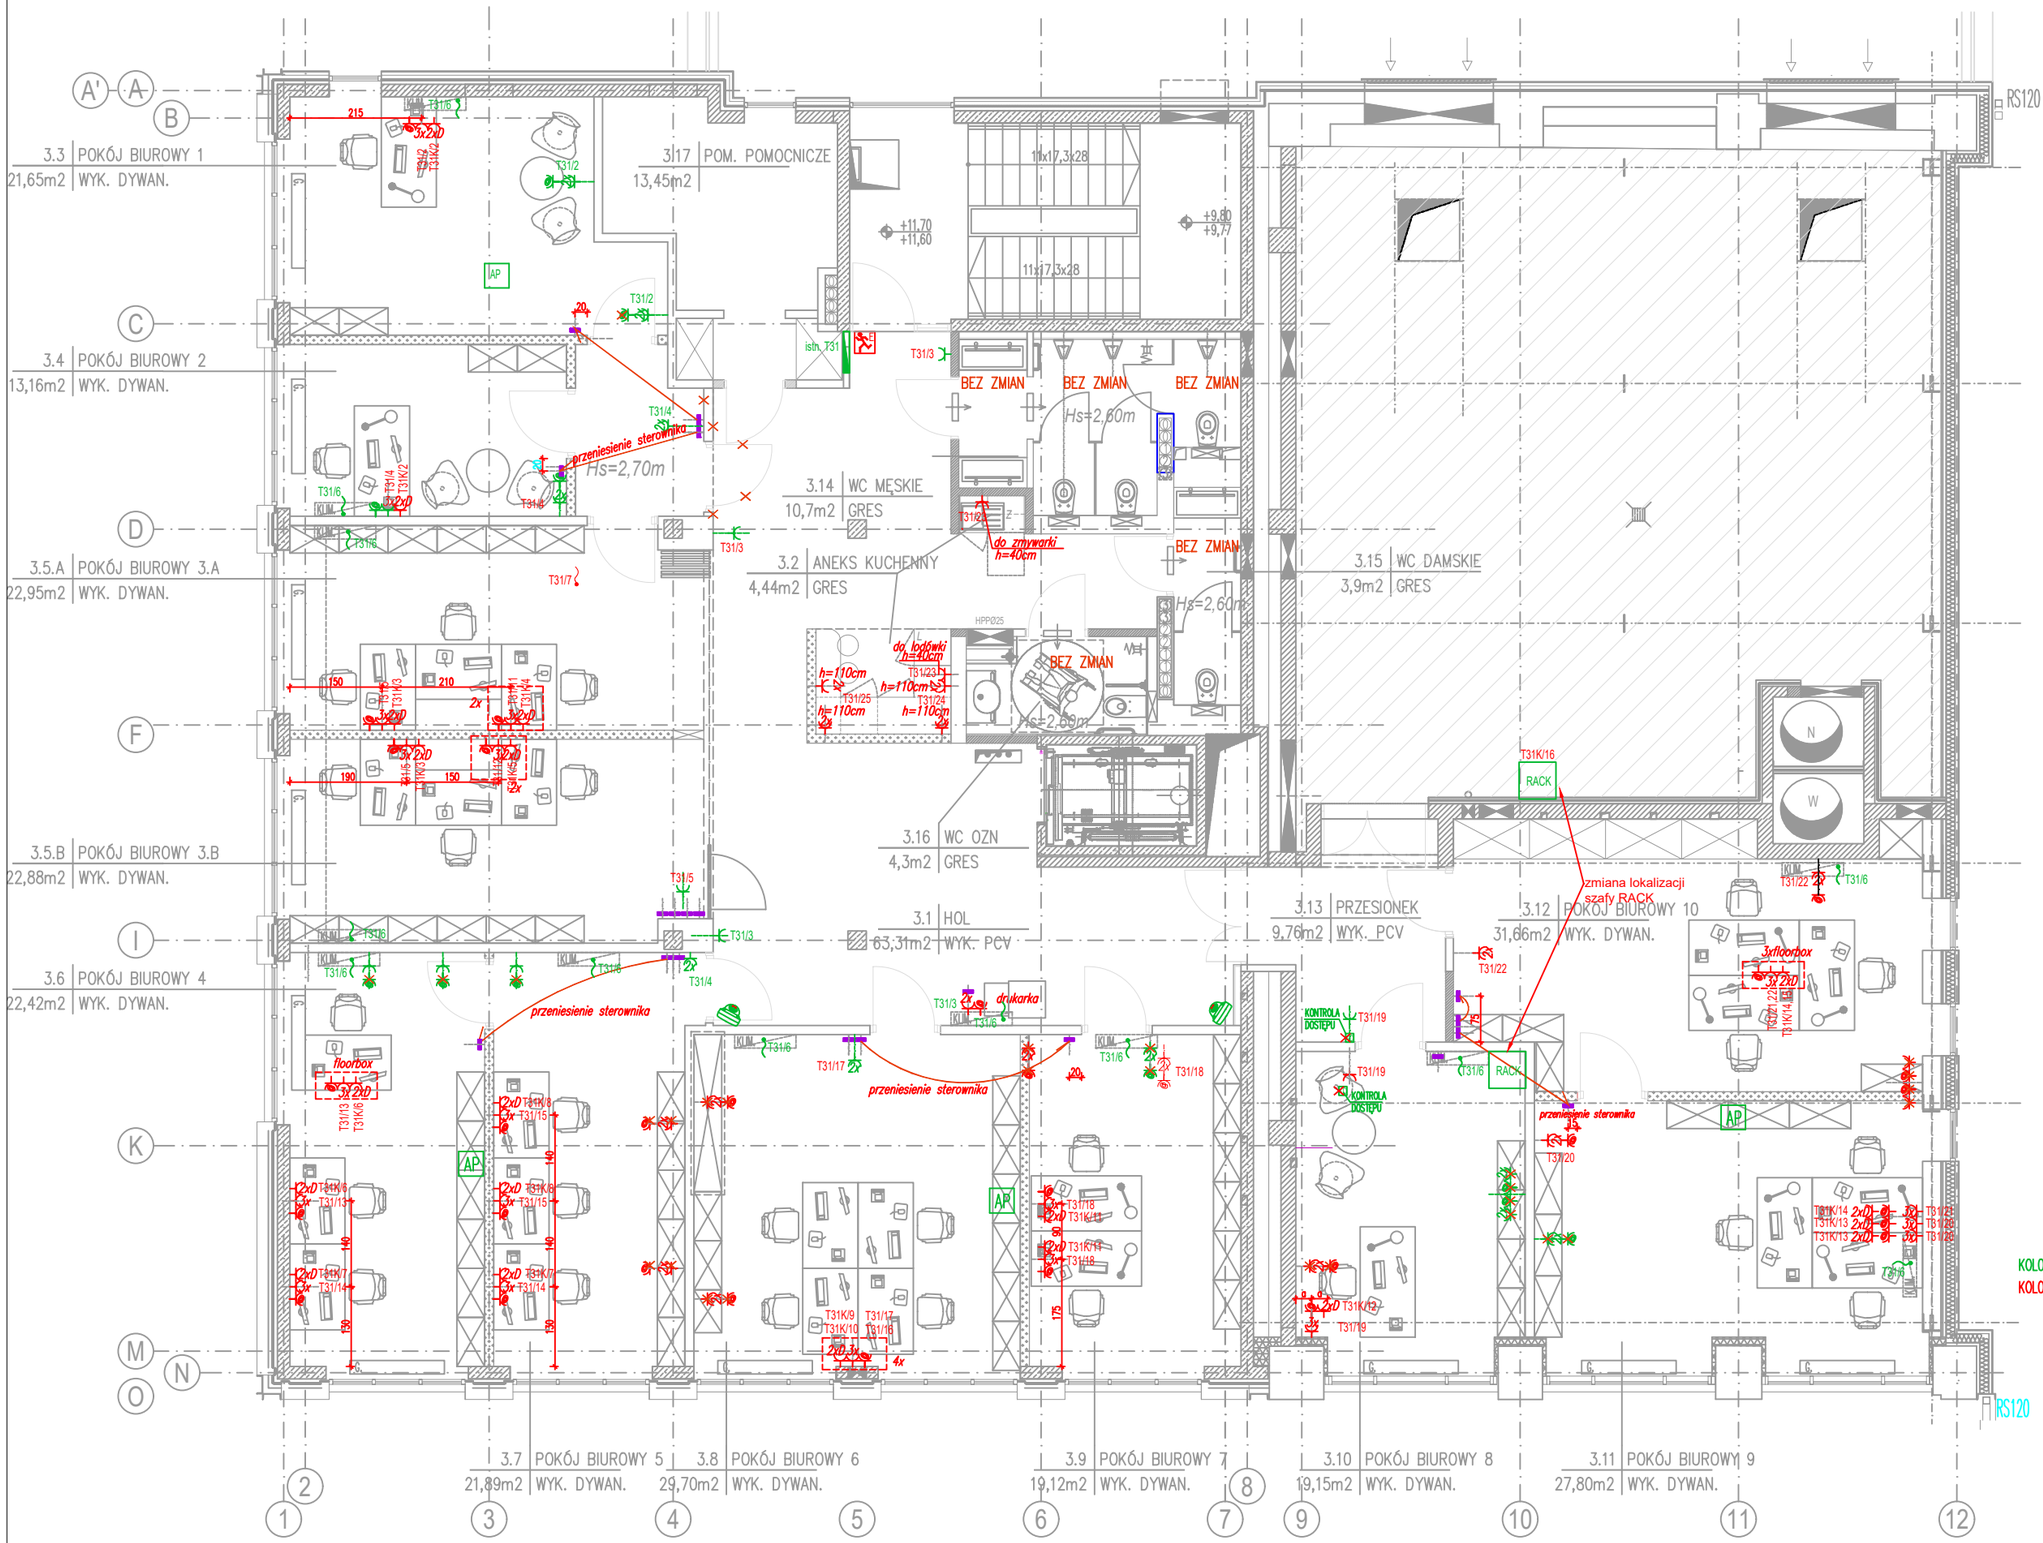


LEGENDA

WŁĄCZNIKI ŚWIATŁA

- WŁĄCZNIK POJEDYNCZY
- WŁĄCZNIK PODWÓJNY
- WŁĄCZNIK POJEDYNCZY SCHODOWY
- WŁĄCZNIK PODWÓJNY SCHODOWY

Włączniki montowane na H=110cm.

GNIAZDA WTYKOWE

- 1 GNIAZDO
- 2 GNIAZDA
- 3 GNIAZDA
- GNIAZDO INTERNETOWE 2 x RJ45
- GNIAZDO DATA PODWÓJNE

-Gniazda montowane na H=40cm, chyba że na rysunku zaznaczono inaczej
-Wymiary podane do osi gniazda/zestawu gniazd
-Gniazda podwójne, potrójne itd. i sąsiadujące z nimi gniazda RJ45 ułożone poziomo w ramkach.

- ELEMENTY DO USUNIĘCIA
- KONTROLA DOSTĘPU

SYSTEM WZYWANIA POMOCY W TOALECIE NIEPEŁNOSPRAWNEGO:

- PW PRZYCISK WEZWANIA, h=100cm
- ŁP ŁĄCZNIK POCIĄGOWY, h=180cm
- PK PRZYCISK KASOWANIA, h=100cm
- LS LAMPA SYGNALIZACYJNA, h=10 cm nad drzwiami

- STEROWNIK DO KLIMATYZATORA
  -MONTOWANY NA WYSOKOŚCI 110 CM

KOLOREM ZIELONYM OZNACZONO ELEMENTY ISTNIEJĄCE, POZSOTAJĄCE BEZ ZMIAN
KOLOREM CZERWONYM OZNACZONO ELEMENTY PROJEKTOWANE

xystudio

PROJEKT ZMIANY SPOSOBU UŻYTKOWANIA KONDYGNACJI +3 W BUDYNKU "F" W ZESPOLE BUDYNKÓW POFABRYCZNYCH W "KOMPLEKSIE 3" ŁSSE W ŁODZI PRZY ULICY KS. TYMIENIECKIEGO 22G NA DZIAŁCE EW. 80/39 Z OBRĘBU W-25 Z FUNKCJI OŚMIATOWEJ NA BIUROWĄ

projekt:

inwestor: Łódzka Specjalna Strefa Ekonomiczna SA

rysunek: GNIAZDA – RZUT — 1:100

projektant: mgr inż. Dariusz Kędziora LUB/0037/PWBE/18

rysunek nr: E-2

PROJEKT WYKONAWCZY — 24.09.2024 — DK

DPRP - DEPARTAMENT DIGM - DEPARTAMENT