

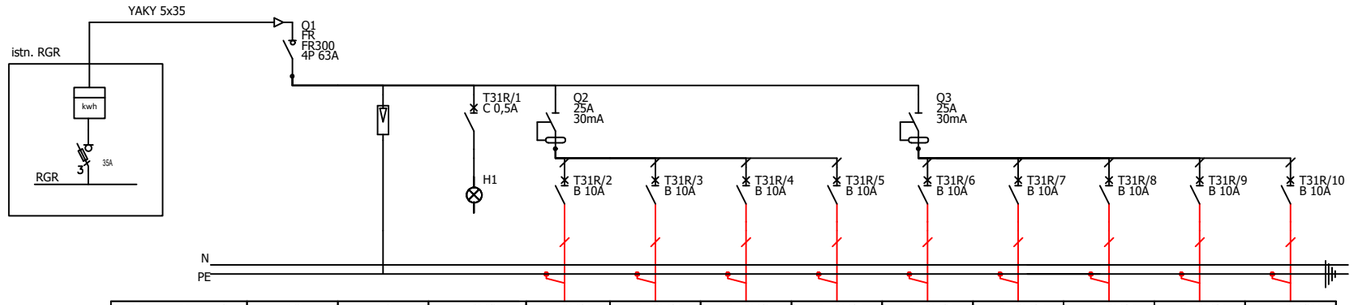


Oznaczenie urządzenia	Q1	F1	T31R/1	T31R/2	T31R/3	T31R/4	T31R/5	T31R/6	T31R/7	T31R/8	T31R/9	T31R/10
Opis	istn. Rozłącznik główny	istn. Ochronniki przepięć	istn. kontrola napięcia+kontrola napięcia do TOE	Oświeltenie	Oświeltenie	Oświeltenie	Oświeltenie	Oświeltenie	Oświeltenie	Oświeltenie	Wentylatory kanałowe	istn. zasilacz zaworu ppoż
Typ kabla	istn. YAKY			YDYp	YDYp	YDYp	YDYp	YDYp	YDYp	YDYp	YDYp	YDYp
Przekrój przewodu	5x35			3x1,5	3x1,5	3x1,5	3x1,5	3x1,5	3x1,5	3x1,5	3x1,5	3x1,5

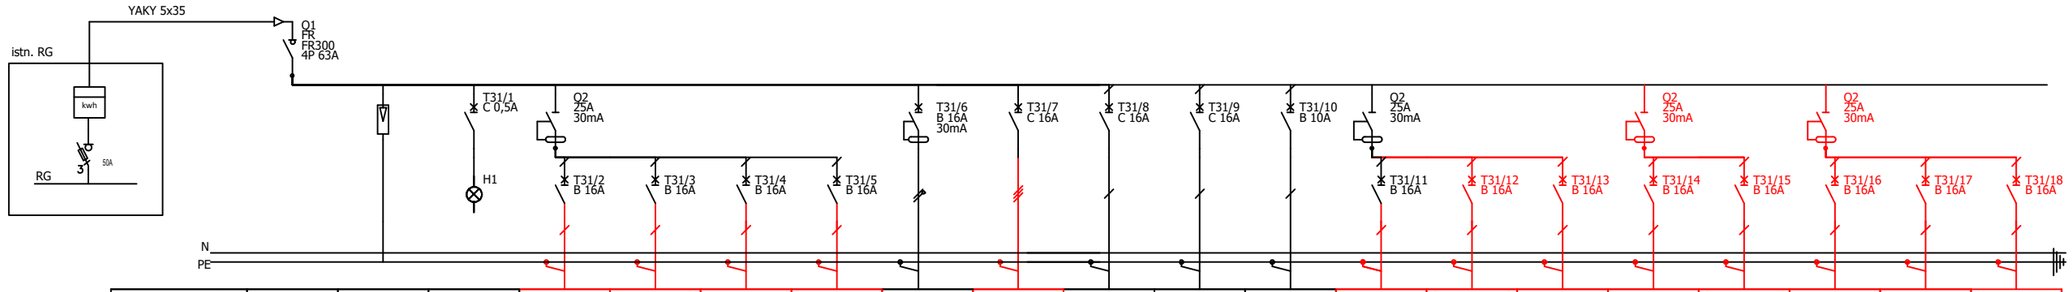


Oznaczenie urządzenia	Q1	F1	T31/1	T31/2	T31/3	T31/4	T31/5	T31/6	T31/7	T31/8	T31/9	T31/10	T31/11	T31/12	T31/13	T31/14	T31/15	T31/16	T31/17	T31/18
Opis	istn. Rozłącznik główny	istn. Ochronniki przepięć	istn. kontrola napięcia	Gniazda 230V	Gniazda 230V	Gniazda 230V	Gniazda 230V	Klimatyzatory	Centrala wentylacyjna	Agregat chłodniczy	Agregat chłodniczy	Instalacja przyzywowa	Gniazda 230V	Gniazda 230V	Gniazda 230V	Gniazda 230V	Gniazda 230V	Gniazda 230V	Gniazda 230V	Gniazda 230V
Typ kabla	istn. YAKY			YDYp	YDYp	YDYp	YDYp	YDYp	YDYp	YKY	YKY	YDYp	YDYp	YDYp	YDYp	YDYp	YDYp	YDYp	YDYp	YDYp
Przekrój przewodu	5x35			3x2,5	3x2,5	3x2,5	3x2,5	3x2,5	5x2,5	3x2,5	3x2,5	3x1,5	3x2,5	3x2,5	3x2,5	3x2,5	3x2,5	3x2,5	3x2,5	3x2,5

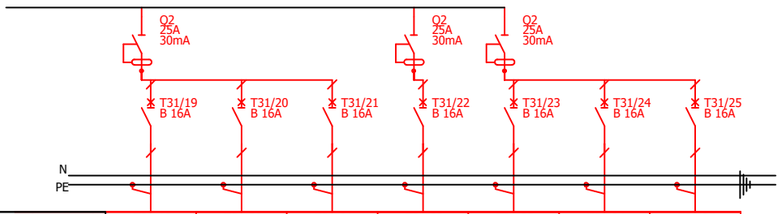

Oznaczenie urządzenia	T31/19	T31/20	T31/21	T31/22	T31/23	T31/24	T31/25
Opis	Gniazda 230V	Gniazda 230V	Gniazda 230V	Gniazda 230V	Gniazda 230V	Gniazda 230V	Gniazda 230V
Typ kabla	YDYp	YDYp	YDYp	YDYp	YDYp	YDYp	YDYp
Przekrój przewodu	3x2,5	3x2,5	3x2,5	3x2,5	3x2,5	3x2,5	3x2,5

kolorem czerwonym oznaczono elementy projektowane.
Kolorem czarnym oznaczono elementy istniejące - do wykorzystania

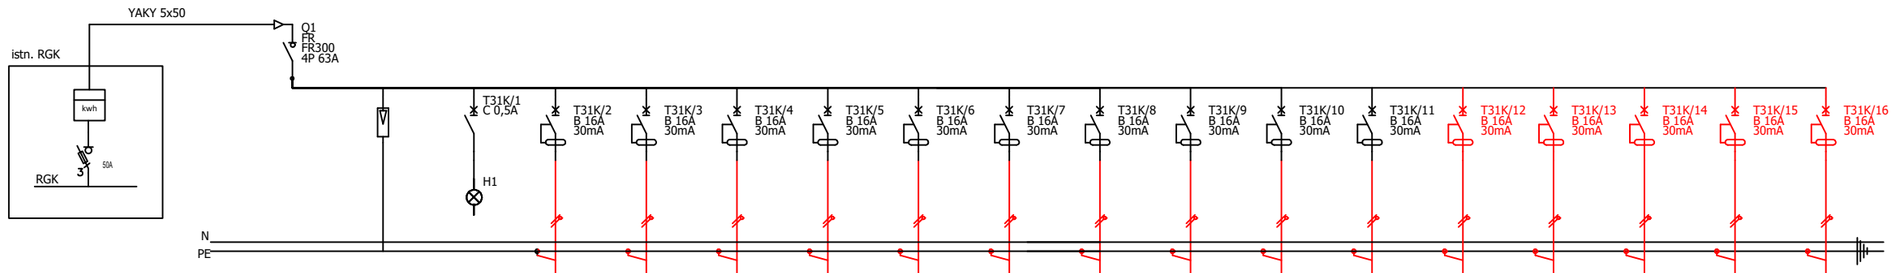

Oznaczenie urządzenia	Q1	F1	T31K/1	T31K/2	T31K/3	T31K/4	T31K/5	T31K/6	T31K/7	T31K/8	T31K/9	T31K/10	T31K/11	T31K/12	T31K/13	T31K/14	T31K/15	T31K/16
Opis	istn. Rozłącznik główny	istn. Ochronniki przepięć	istn. kontrola napięcia	Gniazda 230V komputerowe	Gniazda 230V komputerowe	Gniazda 230V komputerowe	Gniazda 230V komputerowe	Gniazda 230V komputerowe	Gniazda 230V komputerowe	Gniazda 230V komputerowe	Gniazda 230V komputerowe	Gniazda 230V komputerowe	Gniazda 230V komputerowe	Gniazda 230V komputerowe	Gniazda 230V komputerowe	Gniazda 230V komputerowe	Gniazda 230V komputerowe	Zasilanie szafy RACK
Typ kabla	istn. YAKY			YDYp	YDYp	YDYp	YDYp	YDYp	YDYp	YDYp	YDYp	YDYp	YDYp	YDYp	YDYp	YDYp	YDYp	YDYp
Przekrój przewodu	5x50			3x2,5	3x2,5	3x2,5	3x2,5	3x2,5	3x2,5	3x2,5	3x2,5	3x2,5	3x2,5	3x2,5	3x2,5	3x2,5	3x2,5	3x2,5

xystudio

PROJEKT ZMIANY SPOSOBU UŻYTKOWANIA KONDYGNACJI +3 W BUDYNKU "F" W ZESPOLE BUDYNKÓW POFABRYCZNYCH W "KOMPLEKSIE 3" ŁSSE W ŁODZI PRZY ULICY KS. TYMIENIECKIEGO 22G NA DZIAŁCE EW. 80/39 Z OBRĘBU W-25 Z FUNKCJI OŚWIATOWEJ NA BIUROWĄ

projekt:

inwestor: Łódzka Specjalna Strefa Ekonomiczna SA

rysunek: SCHEMAT ROZDZIELNICY T31 — N/D

projektant: mgr inż. Dariusz Kędziora — LUB/0037/PWBE/18

rysunek nr: E-3

PROJEKT WYKONAWCZY — 24.09.2024 — DK