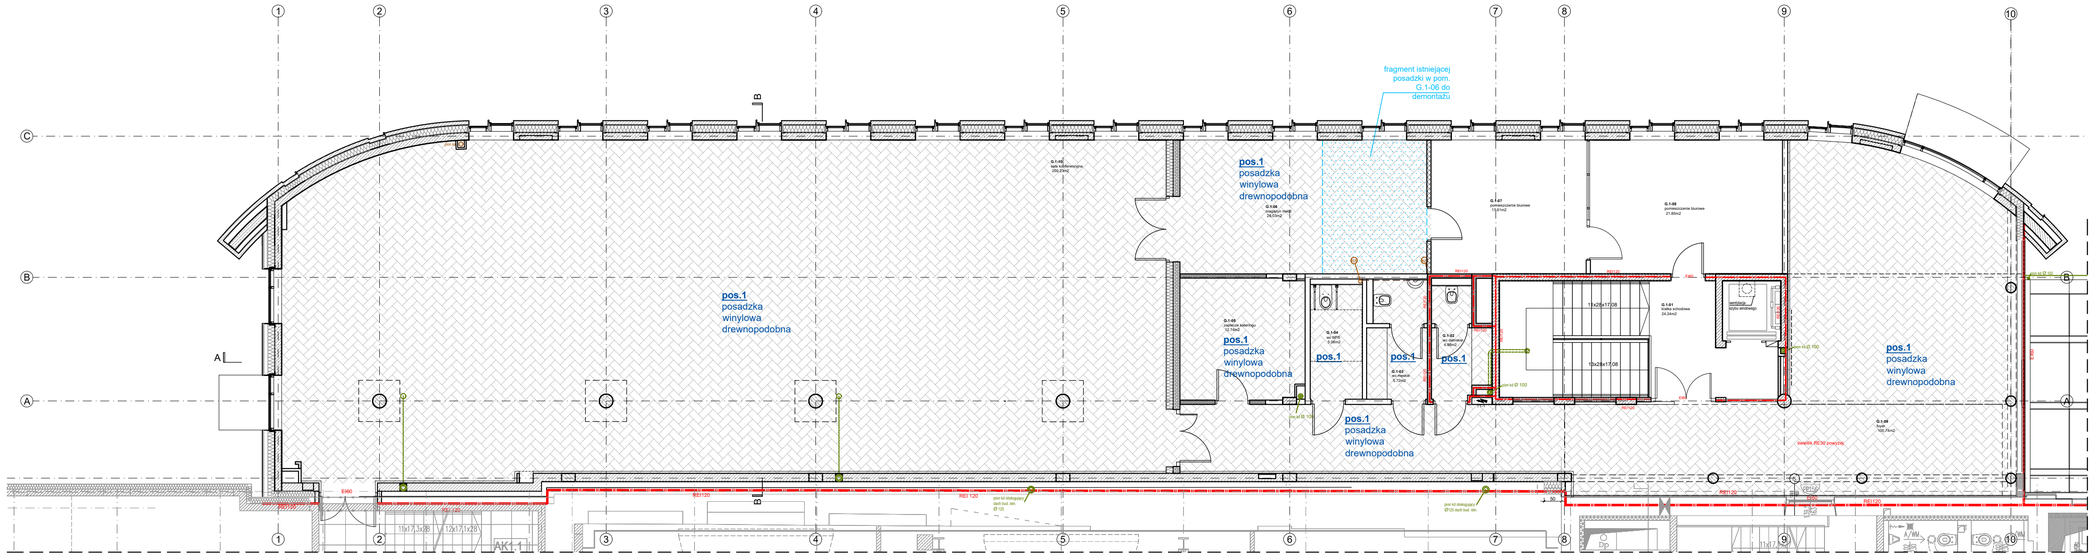

fragment istniejącej posadzki w pom. G.1-06 do demontażu
pos.1 posadzka winylowa drewnopodobna
G.1-06 Kuchnia - hall 39,03m2
G.1-05 sala konferencyjna 105,23m2
G.1-07 pomieszczenie biurowe 13,01m2
G.1-08 pomieszczenie biurowe 21,85m2
G.1-09 zaplecze kuchenne 10,19m2
G.1-04 wc dam 6,96m2
G.1-02 wc damski 4,46m2
G.1-03 wc męski 5,12m2
G.1-01 hallka z kratkami 24,24m2
11x25x17/28
10x25x17/28
11x17/28
pos.1
pos.1 posadzka winylowa drewnopodobna
pos.1 posadzka winylowa drewnopodobna
pos.1 posadzka winylowa drewnopodobna
pos.1 posadzka winylowa drewnopodobna
pos.1
pos.1
pos.1
pos.1
G.1-05 hole 160,34m2
kratka RG150 poziomo
pion kl.dwugazowa Ø125 dach bud. wh.
pion kl.dwugazowa Ø125 dach bud. wh.
pion kl.dwugazowa Ø125 dach bud. wh.
pion kl.dwugazowa Ø125 dach bud. wh.
RED 120
RED 120
RED 120