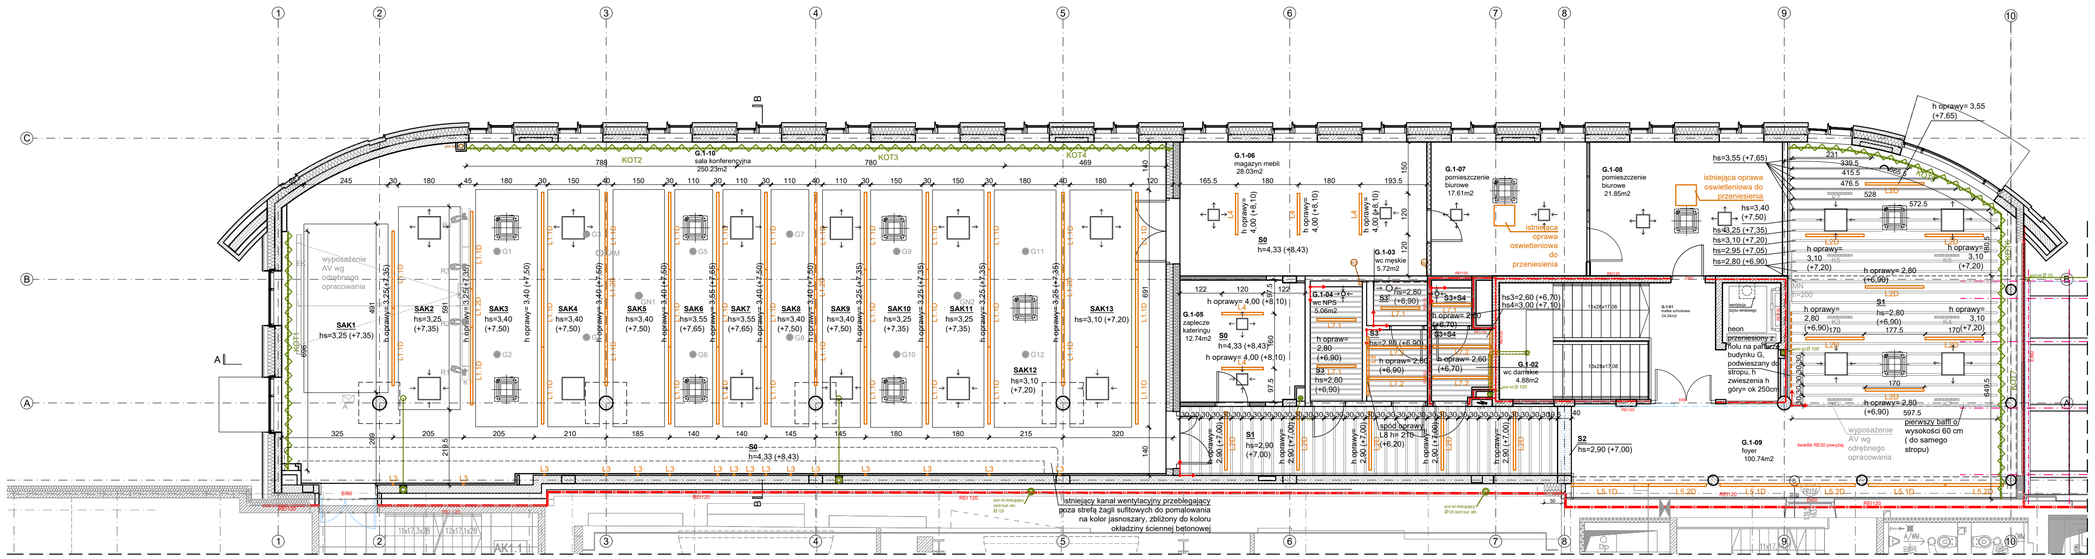


LEGENDA

S0 - istniejący strop żelbetowy
SAK1-SAK13 - żagle sufitowe
S1 - baffle sufitowe wys. 30 cm
S2 - sufit g-k pełny w kolorze białym zbliżonym do RAL 9010
S3 - sufit listwowy
S4 - sufit samonośny EI120
hs - wysokość sufitu podwieszanego

Punkt początkowy i kierunek rozkładania baffli sufitowych

OPRAWY OŚWIETLENIOWE:

L1.1D - oprawy zwieszana liniowe DALI, oprawa łączona w linie świetlne razem z oprawą L1.2D zgodnie z rysunkiem
L1.2D - oprawy zwieszana liniowe DALI, oprawa łączona w linie świetlne razem z oprawą L1.1D zgodnie z rysunkiem
L2D - oprawy zwieszane liniowe DALI
L3- listwa LED pionowa naścienna
L4- oprawy techniczne zwieszane
L5.1D - oprawa naścienna liniowa (montaż do boku podciągu) DALI, oprawa łączona w linie świetlne razem z oprawą L5.2D zgodnie z rysunkiem
L5.2D - oprawa naścienna liniowa (montaż do boku podciągu) DALI, oprawa łączona w linie świetlne razem z oprawą L5.1D zgodnie z rysunkiem
L6D - oprawa wpuszczana okrągła DALI
L7.1 - oprawy zwieszane liniowe
L7.2 - oprawy zwieszane liniowe
L8 - kinkiet ścienny

klimatyzator sufitowy wg rysunków branży sanitarnej

nawiew/ wywiew wg rysunków branży sanitarnej

kotara na prowadnicy aluminiowej elektryczny wg **Charakterystyki i Zestawienia**

Uwaga!

1. Dokładna charakterystyka opraw zgodnie ze *Specyfikacją opraw wewnętrznych PW*
2. Dokładna charakterystyka sufitów zgodnie ze *Specyfikacją Wykończeń Powierzchni* PW
3. Lokalizacja nawiewników i wywiewników w suficie zgodnie z projektem branży sanitarnej.
4. Oświetlenie awaryjne i ewakuacyjne zgodnie z projektem branży elektrycznej.
5. Rysunek rozpatrywać łącznie z projektami pozostałych branż.
6. Anemostaty w sali konferencyjnej w kolorze płyty. (SAK1-SAK13), w której się znajdują, zgodnie z projektem wentylacji.
7. Powyżej żagli sufitowych w sali konferencyjnej strop żelbetowy- wykończenie surowy beton
8. Wszystkie kanały wentylacyjne pomalować natryskowo na kolor jasnoszary.
9. Wyposażenie AV wg odrębnego opracowania.

uwagi ogólne:
1. Wszystkie wymiary należy sprawdzić na budowie.
2. Wszelkie niezgodności z projektem należy niezwłocznie zgłosić do projektantów
3. Nie skalować z rysunku

Główny Projektant

dwa
domagało wnuk architekci

domagało wnuk architekci
ul. Jarosławska 16 | 93-524 Łódź
tel. 42 23 66 313 | info@dwarchitekci.pl

Inwestor
Łódzka Specjalna Strefa Ekonomiczna S.A.
z siedzibą w Łodzi przy ul. ks. Biskupa Wincentego Tymienieckiego 22G

Projekt
Aranżacja, w tym zmiana sposobu użytkowania i przebudowa I. piętra budynku G Biura Zarządu ŁSSE S.A. na salę konferencyjną

Lokalizacja
ul. Ks. Biskupa Wincentego Tymienieckiego 22G
90-349 Łódź, działka nr ewid. 80/39 obręb W-25 m. Łódź

Projektant:	Nr upr.	Podpis
mgr inż. arch. Małgorzata Domagało - Wnuk	03/LOOKK/2011	
Sprawdzający:	Nr upr.	Podpis
mgr inż. arch. Jacek Wnuk	1/R-172/LOOIA/10	

Współpraca
mgr inż. arch. Monika Sus

Branża ARCHITEKTURA	Data .10.2025	
Stadium PROJEKT WYKONAWCZY	Format	Skala
	-	1:100

Rysunek
Rzut- sufity

Nr Projektu	Nr Rysunku	Rewizja
2507	PW-222	

Plik