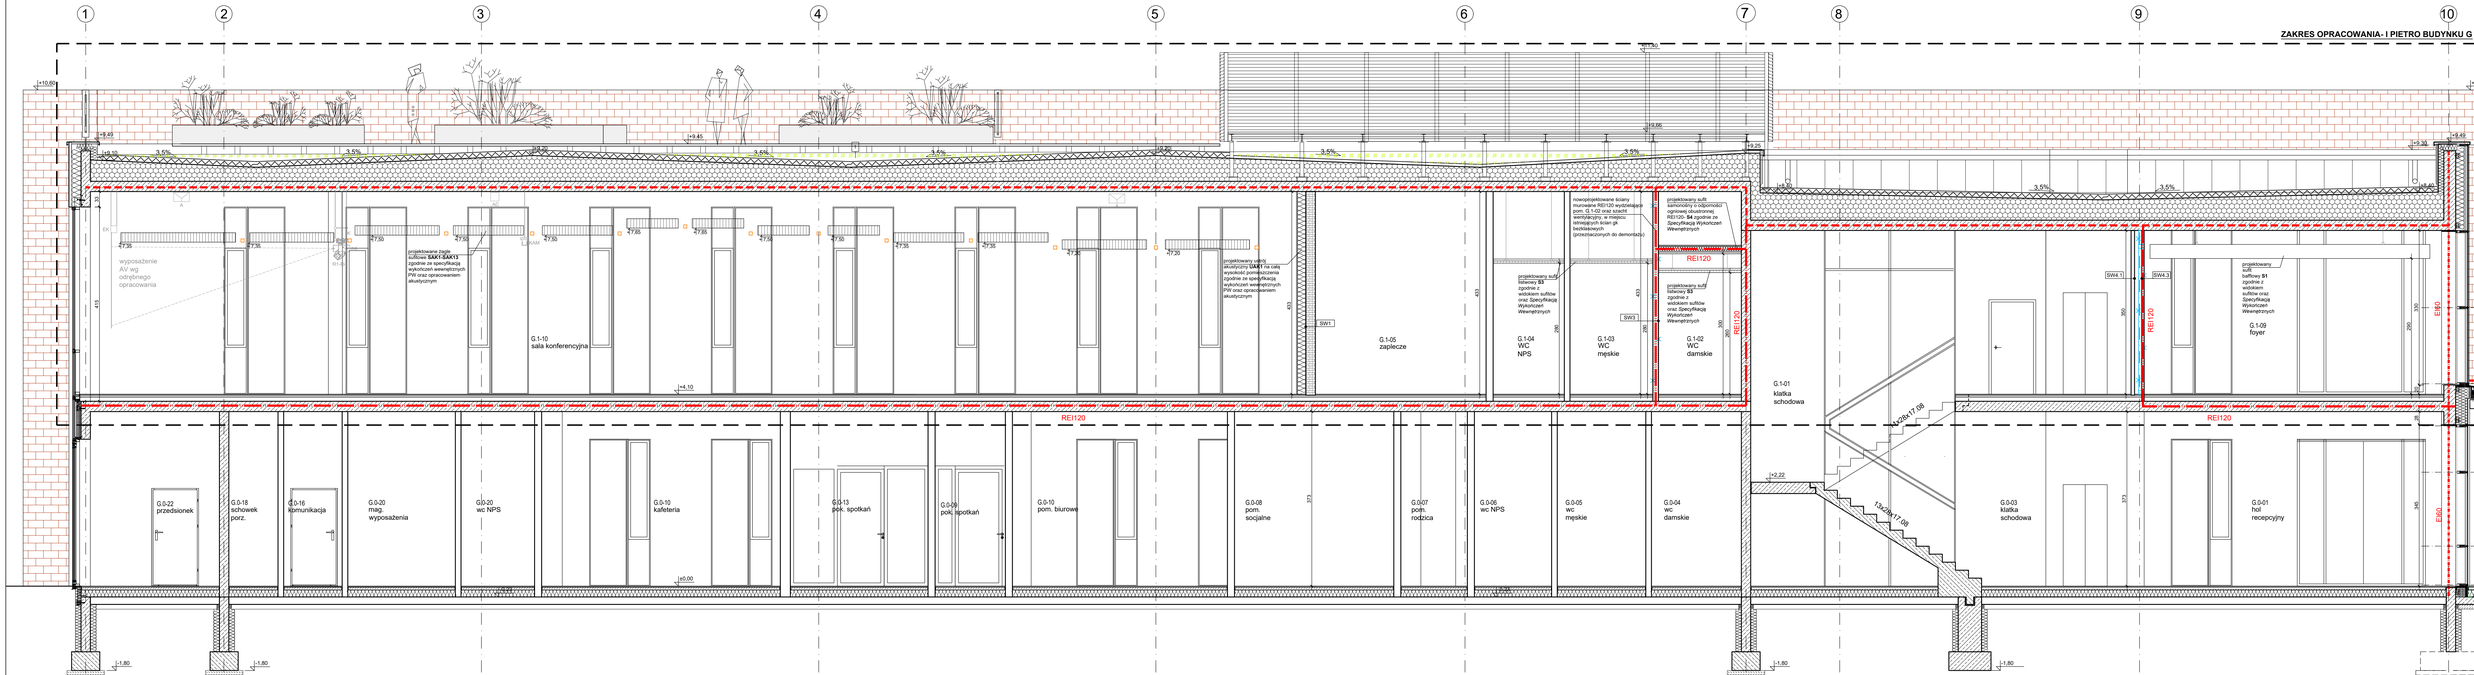


LEGENDA:

- ściany istniejące żelbetowe
- ściany istniejące gk
- wyburzenia/demontaże
- **SW1** ściana projektowana systemowa g-k, wskaźnik *RA,1 min.* 48db
- **SW2** ściany projektowane systemowe g-k
- **SW3** ściany projektowane murowane z cegły pełnej REI120
- **SW4.1** projektowana obudowa szachtu gk
- **SW4.3** projektowana obudowa szachtu gk REI120
- **SW5** ściana projektowana systemowa g-k, wskaźnik *RA,1 min.* 40db

UWAGI OGÓLNE:
1. Oznaczenia ścian wewnętrznych zgodnie z charakterystyką PW.
2. Rysunek rozpatrywać łącznie z projektami pozostałych branż.

ogólne:
1. Wszystkie wymiary należy sprawdzić na budowie.
2. Wszelkie rozbieżności z projektem należy niezwłocznie zgłosić do projektantów
3. Nie skalować z rysunku.

Główny Projektant
dwa
domagała wnuk architekci
ul. Jaracza/Kilińskiego 16
tel. 42 23 66 515 | info@dwaarchitekci.pl
90-324 Łódź

Inwestor
Łódzka Specjalna Strefa Ekonomiczna S.A.
z siedzibą w Łodzi przy ul. ks. Biskupa Wincentego Tymienieckiego 22G

Projekt
Aranżacja, w tym zmiana sposobu użytkowania i przebudowa 1. piętra budynku G Biura Zarządu ŁSSE S.A. na salę konferencyjną

Lokalizacja
ul. Ks. Biskupa Wincentego Tymienieckiego 22G
90-349 Łódź, działka nr ewid. 80/39 obręb W-25 m. Łódź

Projektant: mgr inż. arch. Małgorzata Domagała - Wnuk	Nr upr. 23/ŁOOK/2011	Podpis
Sprawdzający: mgr inż. arch. Jacek Wnuk	Nr upr. LVII-1723/ŁOOA/12	Podpis
Współpraca: mgr inż. arch. Monika Sus		

Branża	ARCHITEKTURA	Data	11.2025
Stadium	PROJEKT WYKONAWCZY	Format	Skala
		A1	1:50

Rysunek
PRZEKRÓJ A-A

Nr Projektu	Nr Rysunku	Rewizja
2507	PW-301	rew.A

Plik