
ZAKRES OPRACOWANIA- I PIETRO BUDYNKU G

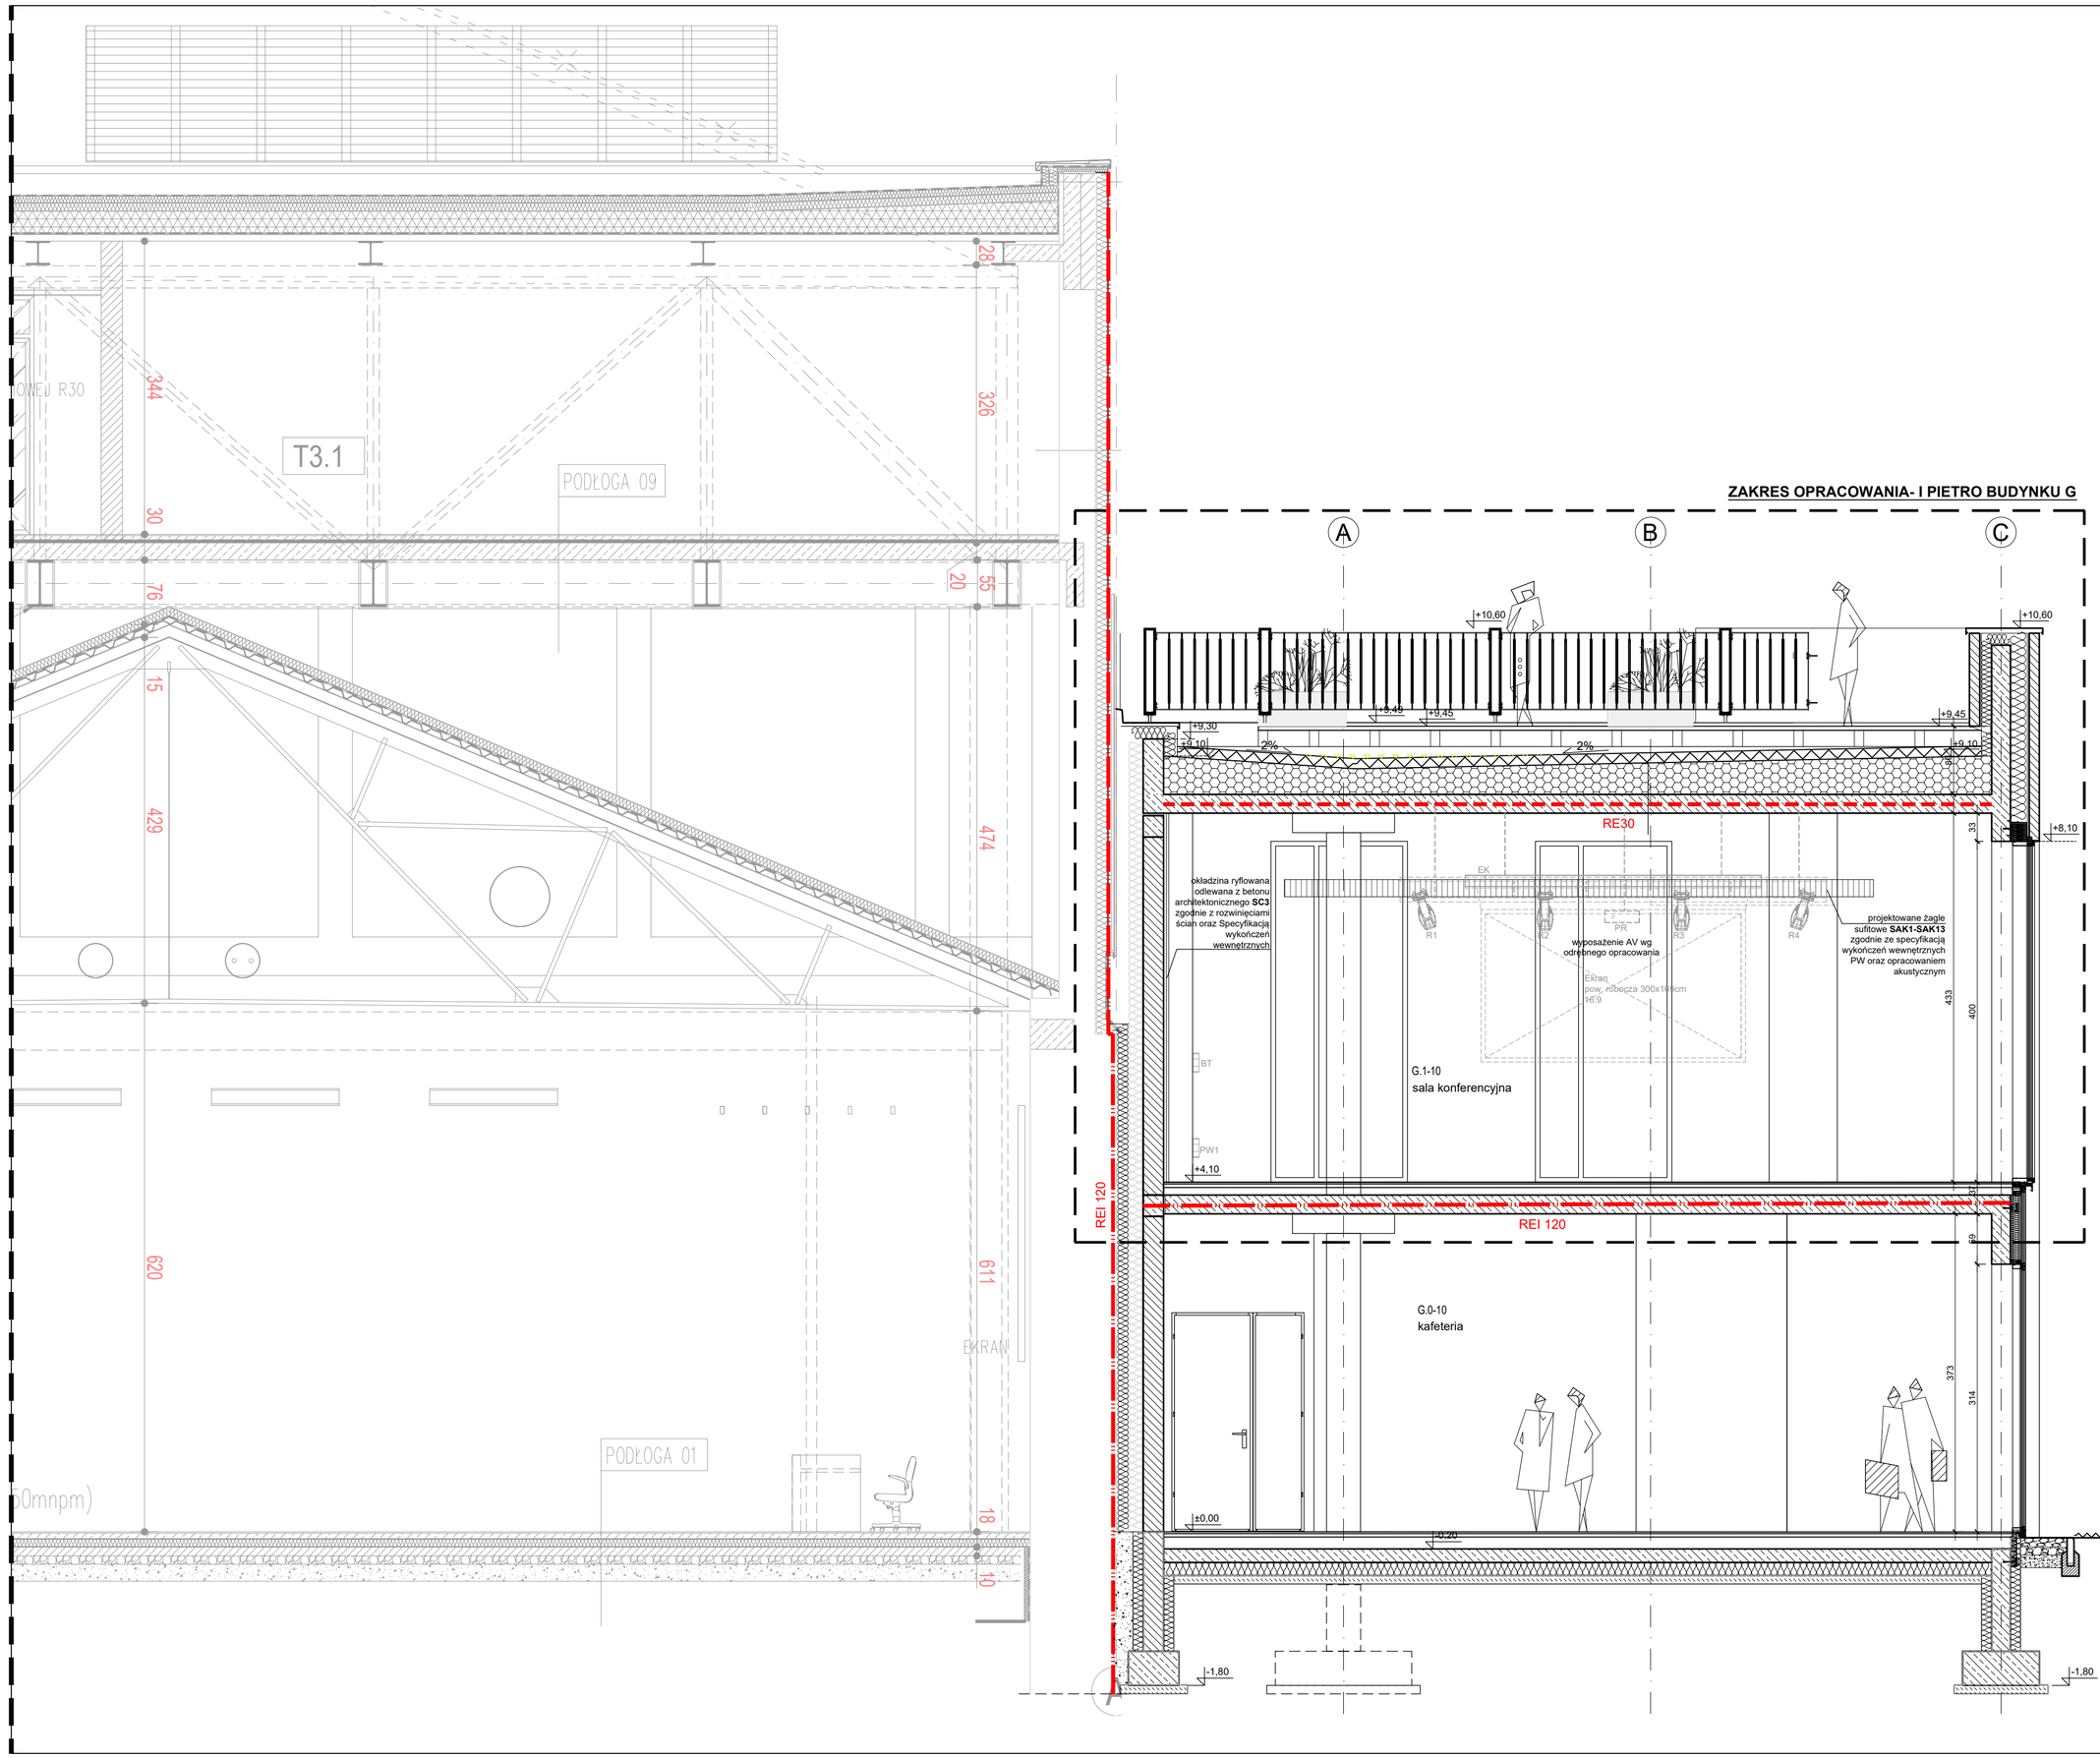

LEGENDA:

- ściany istniejące żelbetowe
- ściany istniejące murowane

UWAGI OGÓLNE

1. Oznaczenia ścian wewnętrznych zgodnie z charakterystyką PW.
2. Rysunek rozpatrywać łącznie z projektami pozostałych branż.

uwagi ogólne:
1. Wszystkie wymiary należy sprawdzić na budowie.
2. Wszelkie nieścisłości z projektem należny niezwłocznie zgłosić do projektantów
3. Nie skalować z rysunku

Główny Projektant

dwa domagało wnuk architekci

domagało wnuk architekci
ul. Jarosławska 16 | 93-524 Łódź
tel. 42 23 66 313 | info@dwarchitekci.pl

Inwestor
Łódzka Specjalna Strefa Ekonomiczna S.A.
z siedzibą w Łodzi przy ul. ks. Biskupa Wincentego Tymienieckiego 22G

Projekt
Aranżacja, w tym zmiana sposobu użytkowania i przebudowa I. piętra budynku G Biura Zarządu ŁSSE S.A. na salę konferencyjną

Lokalizacja
ul. Ks. Biskupa Wincentego Tymienieckiego 22G
90-349 Łódź, działka nr ewid. 80/39 obręb W-25 m. Łódź

Projektant: mgr inż. arch. Małgorzata Domagało - Wnuk	Nr upr. 03/LOOKK/2011	Podpis
Sprawdzający: mgr inż. arch. Jacek Wnuk	Nr upr. 1/R-172/LOOIA/10	Podpis

Współpraca
mgr inż. arch. Monika Sus

Branża ARCHITEKTURA	Data 10.2025	
Stadium PROJEKT WYKONAWCZY	Format .	Skala 1:50

Rysunek
PRZEKRÓJ B-B

Nr Projektu	Nr Rysunku	Rewizja
2507	PW-302	

Plik