



Rozwinięcie ścian sali konferencyjnej - pom. G.1-10
widok w1-w1| skala 1:50

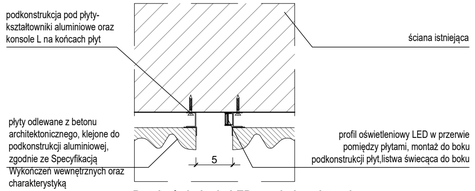

Detal oświetlenia LED pomiędzy płytami
skala 1:10

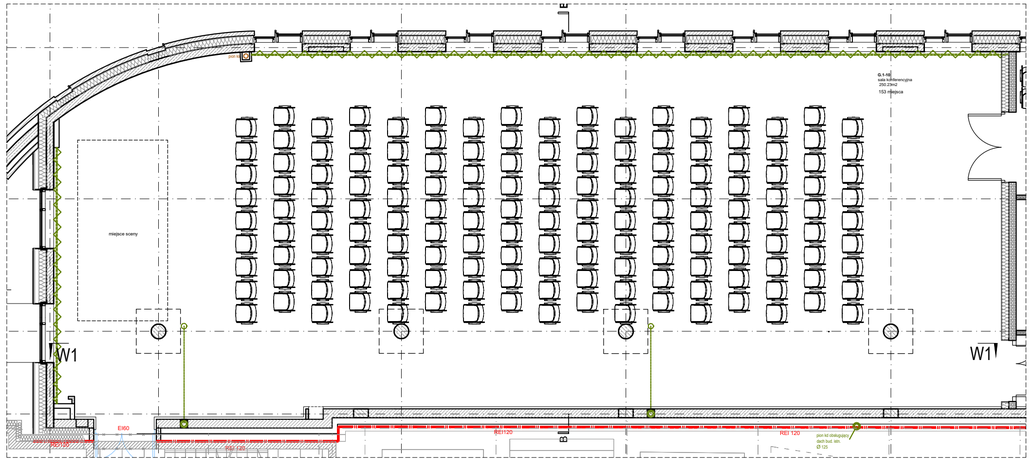

Rozwinięcie ścian sali konferencyjnej - pom. G.1-10
rzut | skala 1:100

uwagi ogólne:
1. Wszystkie wymiary należy sprawdzić na budowie.
2. Wszelkie niezgodności z projektem należny niezwłocznie zgłosić do projektantów
3. Nie skalować z rysunku

Główny Projektant
dwa
domagało wnuk architekci
ul. Jarosławska 16 | 93-524 Łódź
tel. 42 23 66 313 | info@dwarchitekci.pl

Inwestor
Łódzka Specjalna Strefa Ekonomiczna S.A.
z siedzibą w Łodzi przy ul. ks. Biskupa Wincentego Tymienieckiego 22G

Projekt
Aranżacja, w tym zmiana sposobu użytkowania i przebudowa I. piętra budynku G Biura Zarządu ŁSSE S.A. na salę konferencyjną

Lokalizacja
ul. Ks. Biskupa Wincentego Tymienieckiego 22G
90-349 Łódź, działka nr ewid. 80/39 obręb W-25 m. Łódź

Projektant: mgr inż. arch. Małgorzata Domagało - Wnuk	Nr upr. 03/ŁOOKK/2011	Podpis
Sprawdzający: mgr inż. arch. Jacek Wnuk	Nr upr. t/R-172/ŁOOIA/10	Podpis

Współpraca
mgr inż. arch. Monika Sus

Branża ARCHITEKTURA	Data 10.2025	
Stadium PROJEKT WYKONAWCZY	Format -	Skala 1:100/1:50

Rysunek
Rozwinięcia ścian sali konferencyjnej- pom. G.1-10

Nr Projektu	Nr Rysunku	Rewizja
2507	PW-501	

Plik