

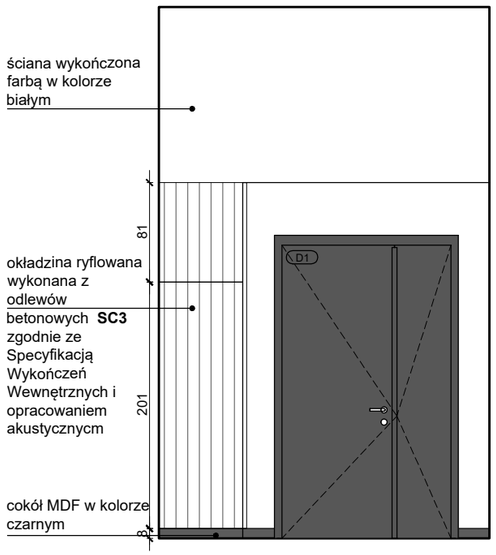


Rozwinięcie ścian foyer - pom. G.1-09
widok w2-w2| skala 1:50

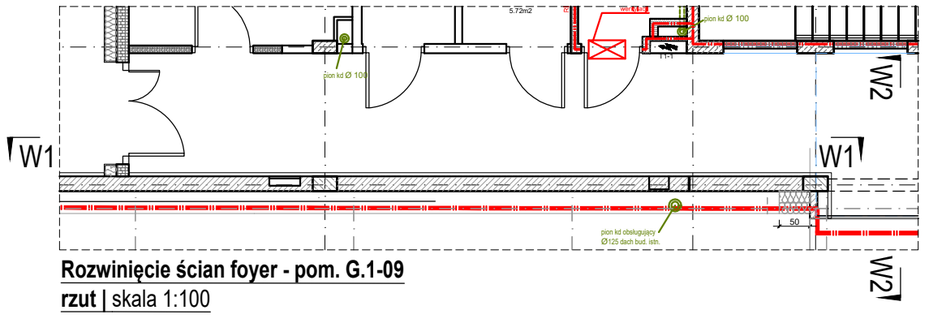

Rozwinięcie ścian foyer - pom. G.1-09
rzut | skala 1:100

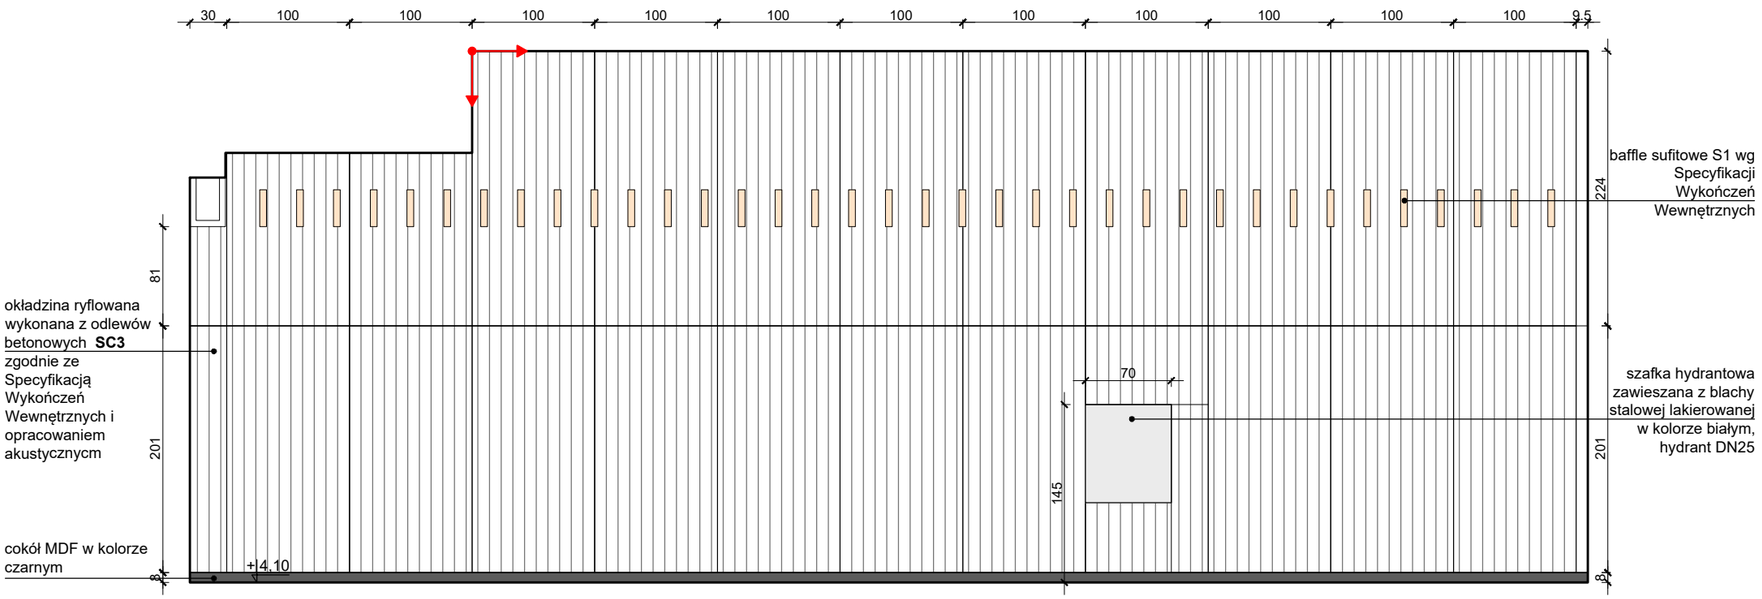

Rozwinięcie ścian foyer - pom. G.1-09
widok w1-w1| skala 1:50

uwagi ogólne:
1. Wszystkie wymiary należy sprawdzić na budowie.
2. Wszelkie nieścisłości z projektem należny niezwłocznie zgłosić do projektantów
3. Nie skalować z rysunku

Główny Projektant

dwa
domagało wnuk architekci

domagało wnuk architekci
ul. Jarosławska 16 | 93-524 Łódź
tel. 42 23 66 313 | info@dwarchitekci.pl

Inwestor
Łódzka Specjalna Strefa Ekonomiczna S.A.
z siedzibą w Łodzi przy ul. ks. Biskupa Wincentego Tymienieckiego 22G

Projekt
Aranżacja, w tym zmiana sposobu użytkowania i przebudowa I. piętra budynku G Biura Zarządu ŁSSE S.A. na salę konferencyjną

Lokalizacja
ul. Ks. Biskupa Wincentego Tymienieckiego 22G
90-349 Łódź, działka nr ewid. 80/39 obręb W-25 m. Łódź

Projektant:	Nr upr.	Podpis
mgr inż. arch. Małgorzata Domagało - Wnuk	03/LOOKK/2011	
Sprawdzający:	Nr upr.	Podpis
mgr inż. arch. Jacek Wnuk	1/R-172/LOOIA/10	

Współpraca
mgr inż. arch. Monika Sus

Branża ARCHITEKTURA	Data .10.2025	
Stadium PROJEKT WYKONAWCZY	Format	Skala
	.	1:100/1:50

Rysunek
Rozwinięcia ścian foyer- pom. G.1-09

Nr Projektu	Nr Rysunku	Rewizja
2507	PW-502	

Plik