

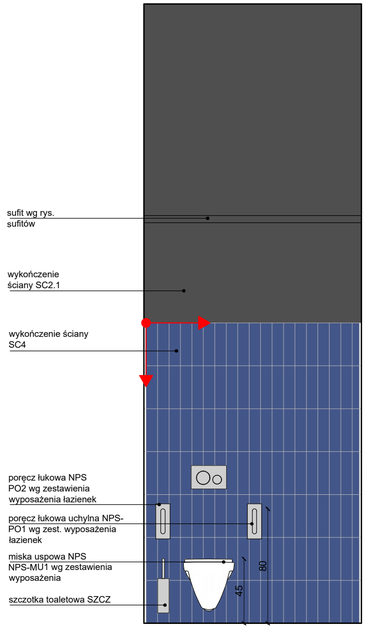



Rozwinięcie ścian wc NPS pom. G.1-04
widok W1-W1 | skala 1:25

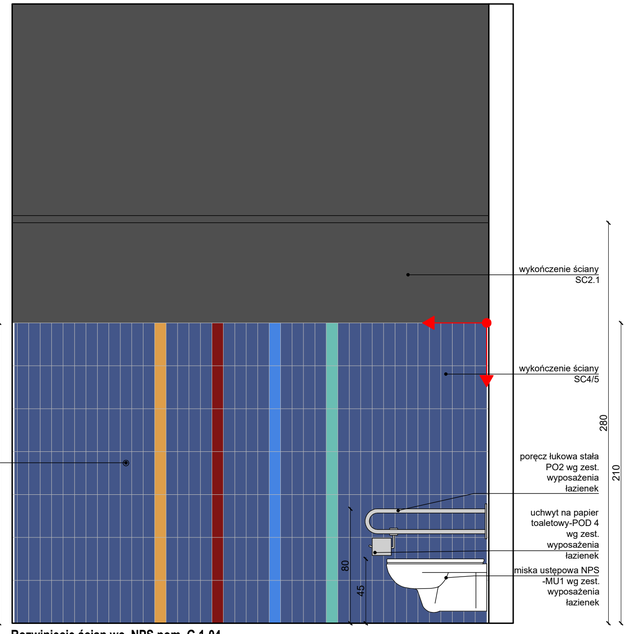


Rozwinięcie ścian wc NPS pom. G.1-04
widok W2-W2 | skala 1:25

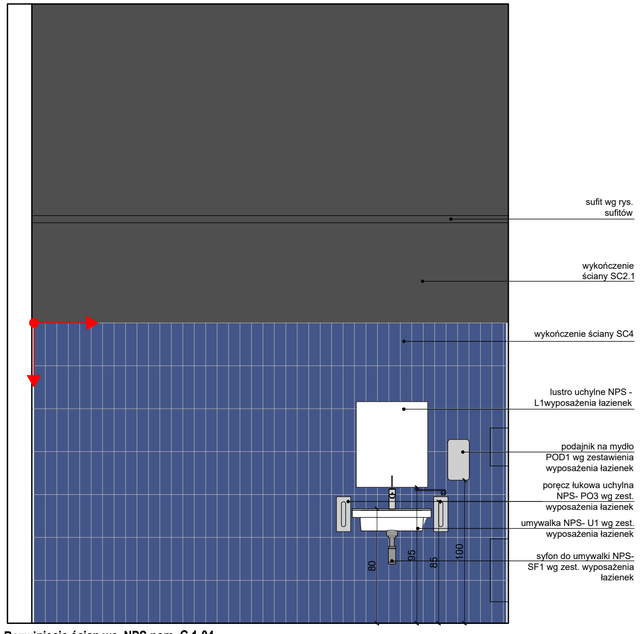

Rozwinięcie ścian wc NPS pom. G.1-04
widok W3-W3| skala 1:25

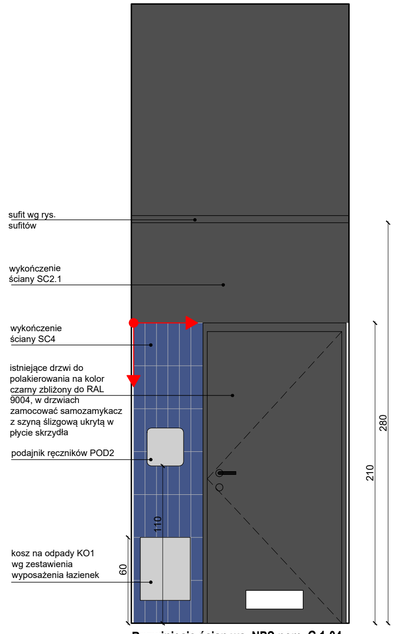

Rozwinięcie ścian wc NPS pom. G.1-04
widok W4-W4 | skala 1:25

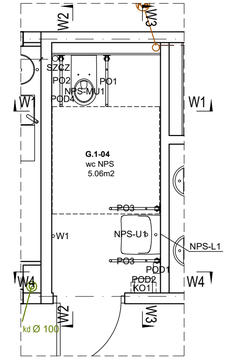

Rozwinięcie ścian łazienki - pom. G.1-04
rzut | skala 1:50

punkt początkowy układu płytek

UWAGA:
1. Płytki wykonać do wysokości równej z ościeżem drzwi tj ok 2,10m, rozpoczynając układ od góry
2. Dokładna dobór wyposażenia wg zestawienia wyposażenia łazienek
3. Dokładna charakterystyka wykończeń wg specyfikacji wykończeń powierzchni.
4. Rysunki rozpatrywać razem z rys. stolarki i innymi rys. projektu wykonawczego.

uwagi ogólne:
1. Wszystkie wymiary należy sprawdzić na budowie.
2. Wszelkie niescisłości z projektem należy niezwłocznie zgłosić do projektantów
3. Nie skalować z rysunku

Główny Projektant
dwa domagało wnuk architekci
domagało wnuk architekci
ul. Jaroslawska 16 | 93-524 Łódź
tel. 42 23 66 313 | info@dwarchitekci.pl

Inwestor
Łódzka Specjalna Strefa Ekonomiczna S.A.
z siedzibą w Łodzi przy ul. ks. Biskupa Wincentego Tymienieckiego 22G

Projekt
Aranżacja, w tym zmiana sposobu użytkowania i przebudowa I piętra budynku G Biura Zarządu ŁSSE S.A. na salę konferencyjną

Lokalizacja
ul. Ks. Biskupa Wincentego Tymienieckiego 22G
90-349 Łódź, działka nr ewid. 80/39 obręb W-25 m. Łódź

Projektant: mgr inż. arch. Małgorzata Domagało - Wnuk	Nr upr. 03/LOOKK/2011	Podpis
Sprawdzający: mgr inż. arch. Jacek Wnuk	Nr upr. 1/IR-172/LOOIA/10	Podpis

Współpraca
mgr inż. arch. Monika Sus

Branża ARCHITEKTURA	Data .10.2025	
Stadium PROJEKT WYKONAWCZY	Format -	Skala 1:100/1:50

Rysunek
Rozwinięcia ścian łazienki- pom. G.1-04

Nr Projektu	Nr Rysunku	Rewizja
2507	PW-504	

Plik