

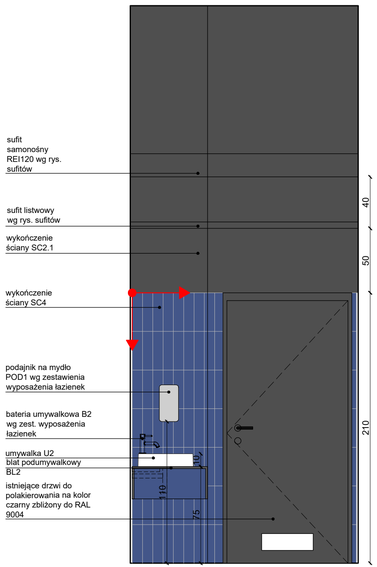



Rozwinięcie ścian łazienki pom. G.1-02
widok W1-W1 skala 1:25

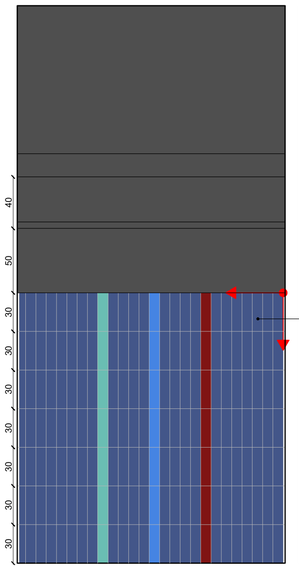


Rozwinięcie ścian łazienki pom. G.1- 02
widok W2-W2| skala 1:25

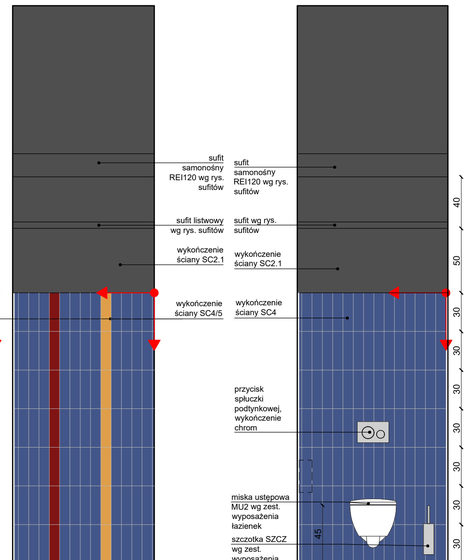


Rozwinięcie ścian łazienki pom. G.1-02
widok W3-W3 skala 1:25

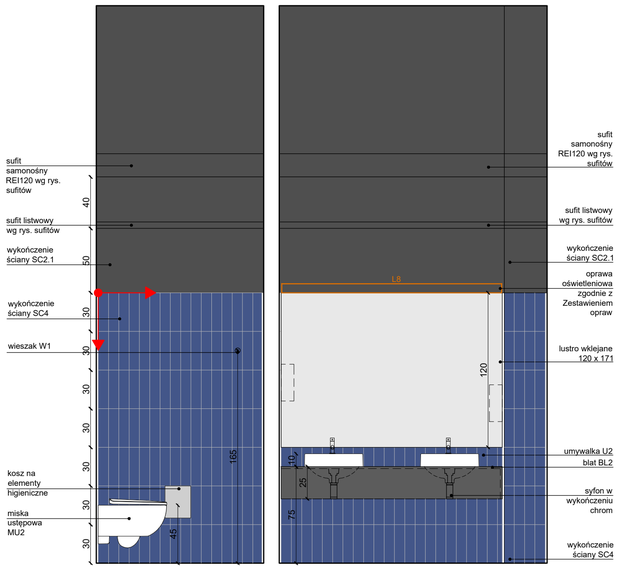

Rozwinięcie ścian łazienki pom. G.1-02
widok W4-W4| skala 1:25

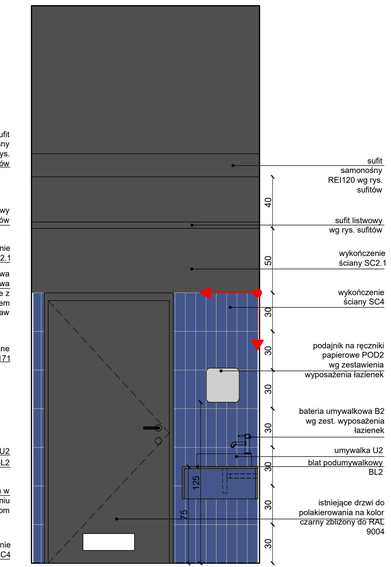

Rozwinięcie ścian łazienki pom. G.1-02
widok W5-W5 skala 1:25

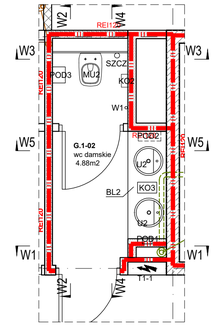

Rozwinięcie ścian łazienki - pom. G.1-02
rzut | skala 1:100

punkt początkowy układu płytek

UWAGA:
1. Płytki wykonać do wysokości równej z ościeżem drzwi tj ok 2,10m, rozpoczynając układ od góry
2. Dokładna dobór wyposażenia wg zestawienia wyposażenia łazienek
3. Dokładna charakterystyka wykończeń wg specyfikacji wykończeń powierzchni.
4. Rysunki rozpatrywać razem z rys. stolarki i innymi rys. projektu wykonawczego.

uwagi ogólne:
1. Wszystkie wymiary należy sprawdzić na budowie.
2. Wszelkie niezgodności z projektem należy niezwłocznie zgłosić do projektantów
3. Nie skalować z rysunku

Główny Projektant

dwa
domagało wnuk architekci

domagało wnuk architekci
ul. Jarosławska 16 93-524 Łódź
tel. 42 23 66 513 | info@dwarchitekci.pl

Inwestor
Łódzka Specjalna Strefa Ekonomiczna S.A.
z siedzibą w Łodzi przy ul. ks. Biskupa Wincentego Tymienieckiego 22G

Projekt
Aranżacja, w tym zmiana sposobu użytkowania i przebudowa I. piętra budynku G Biura Zarządu ŁSSE S.A. na salę konferencyjną

Lokalizacja
ul. Ks. Biskupa Wincentego Tymienieckiego 22G
90-349 Łódź, działka nr ewid. 80/39 obręb W-25 m. Łódź

Projektant:	Nr upr.	Podpis
mgr inż. arch. Małgorzata Domagało - Wnuk	03/LOOKK/2011	
Sprawdzający:	Nr upr.	Podpis
mgr inż. arch. Jacek Wnuk	1/R-172/LOOIA/10	

Współpraca
mgr inż. arch. Monika Sus

Branża ARCHITEKTURA	Data 10.2025	
Stadium PROJEKT WYKONAWCZY	Format	Skala
	-	1:50/1:25

Rysunek
Rozwinięcia ścian łazienki- pom. G.1-02

Nr Projektu	Nr Rysunku	Rewizja
2507	PW-506	

Plik