

Umywalka ze stali nierdzewnej, jednokomorowa,okrągła, wpuszczana w blat, z zamontowaną baterią umywalkową stojącą, jednouchwytową. Bateria posiada mieszacz ceramiczny. Wymiary umywalki (dł x szer x wys) 400 x 400 x 220 mm. Głębokość komory 120 mm. Grubość blachy 1,0 mm.

zlew ze stali nierdzewnej AISI 430, jednokomorowy,wymiary komory 400x400x250 mm (dł.x szer. x wys.)


stoły przyścienneze stali nierdzewnej AISI 430, wysokość 85 cm, z szafką podblatową; stopki regulowane w przedziale 30 mm, wnętrze blatu wzmocnione płytą laminowaną wodoodporną, blat z otworami na zlew wpuszczany oraz umywalkę wpuszczaną, nogi stołu wykonane z profilu 40x40x1,2mm, blat wykończony rantem tylnym o h = 40 mm, półka w szafce łatwa do demontażu, nieprzestawna

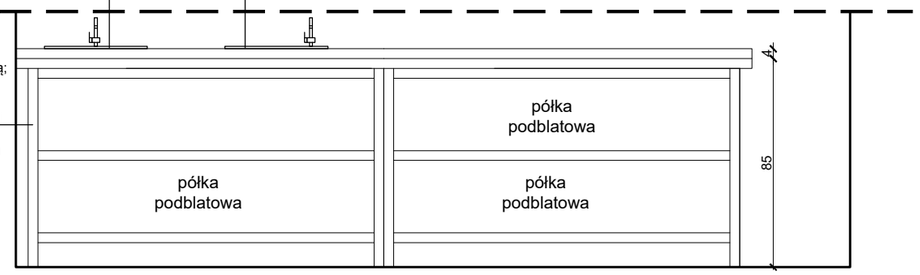

zabudowa meblowa M01 (pom. G.1-05) | widok w1-w1| skala 1:25

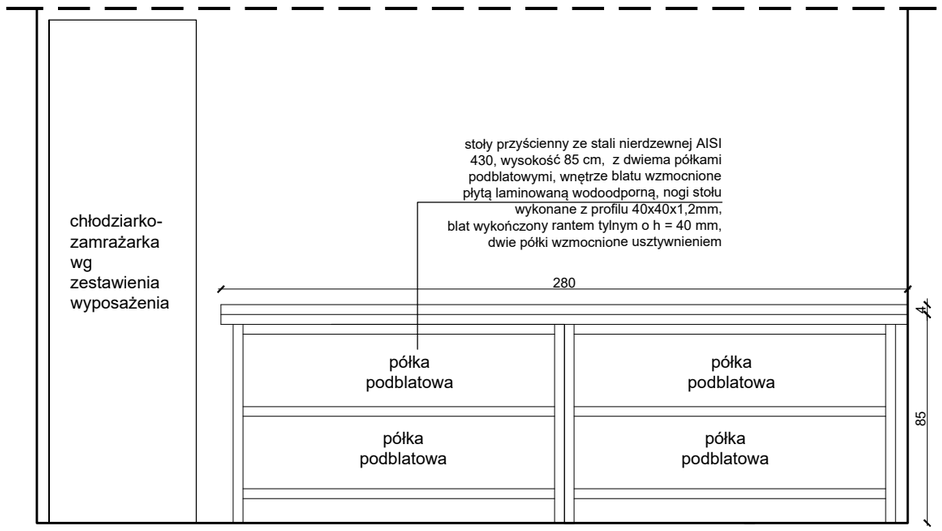


zabudowa meblowa M01 (pom. G.1-05) | widok w2-w2| skala 1:25

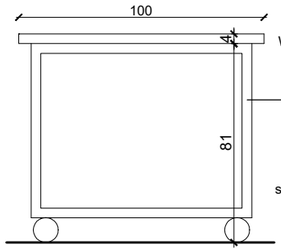

Stół pomocniczy jezdny ze stali nierdzewnej AISI430, z półką dolną, Wymiary 1200x600x(h)850 mm, Wykonany ze stali nierdzewnej AISI 430, Szkielet wykonany z profili 40x40 mm, Blat roboczy wypełniony od spodu płytą laminowaną, wodoodporną, wzmacnia i wygłusza mebel, Półka bez wypełnienia na wysokości 200 mm, nieregulowana - Orientacyjne, dopuszczalne obciążenie blatu i półki wynosi 70 kg/m2, Blat bez rantu umożliwia pracę z każdej strony stołu, 4 ciche, skrętne kółka O125 mm, w tym 2 z hamulcem Konstrukcja skręcana

zabudowa meblowa M01 (pom. G.1-05) | widok w3-w3| skala 1:25

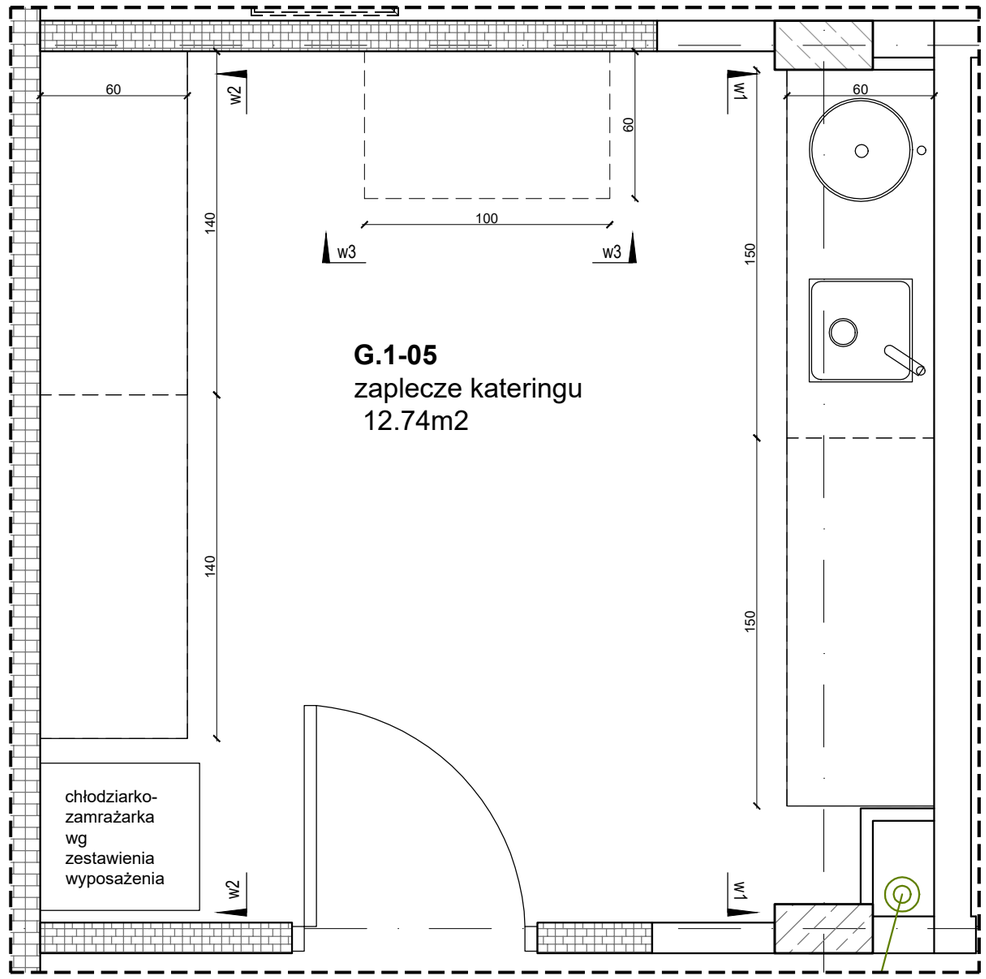

zabudowa meblowa M01 w pom. G.1-05
rzut | skala 1:25

uwagi ogólne:
1. Wszystkie wymiary należy sprawdzić na budowie.
2. Wszelkie niescisłości z projektem należny niezwłocznie zgłosić do projektantów
3. Nie skalować z rysunku

Główny Projektant

dwa
domagało wnuk architekci

domagało wnuk architekci
ul. Jarosławska 16 | 93-524 Łódź
tel. 42 23 66 313 | info@dwarchitekci.pl

Inwestor
Łódzka Specjalna Strefa Ekonomiczna S.A.
z siedzibą w Łodzi przy ul. ks. Biskupa Wincentego Tymienieckiego 22G

Projekt
Aranżacja, w tym zmiana sposobu użytkowania i przebudowa I. piętra budynku G Biura Zarządu ŁSSE S.A. na salę konferencyjną

Lokalizacja
ul. Ks. Biskupa Wincentego Tymienieckiego 22G
90-349 Łódź, działka nr ewid. 80/39 obręb W-25 m. Łódź

Projektant:	Nr upr.	Podpis
mgr inż. arch. Małgorzata Domagało - Wnuk	03/LOOKK/2011	
Sprawdzający:	Nr upr.	Podpis
mgr inż. arch. Jacek Wnuk	1/R-172/LOOIA/10	

Współpraca
mgr inż. arch. Monika Sus

Branża ARCHITEKTURA	Data .10.2025	
Stadium PROJEKT WYKONAWCZY	Format	Skala
	.	1:25

Rysunek
Detal zabudowy meblowej M01

Nr Projektu	Nr Rysunku	Rewizja
2507	PW-701	

Plik