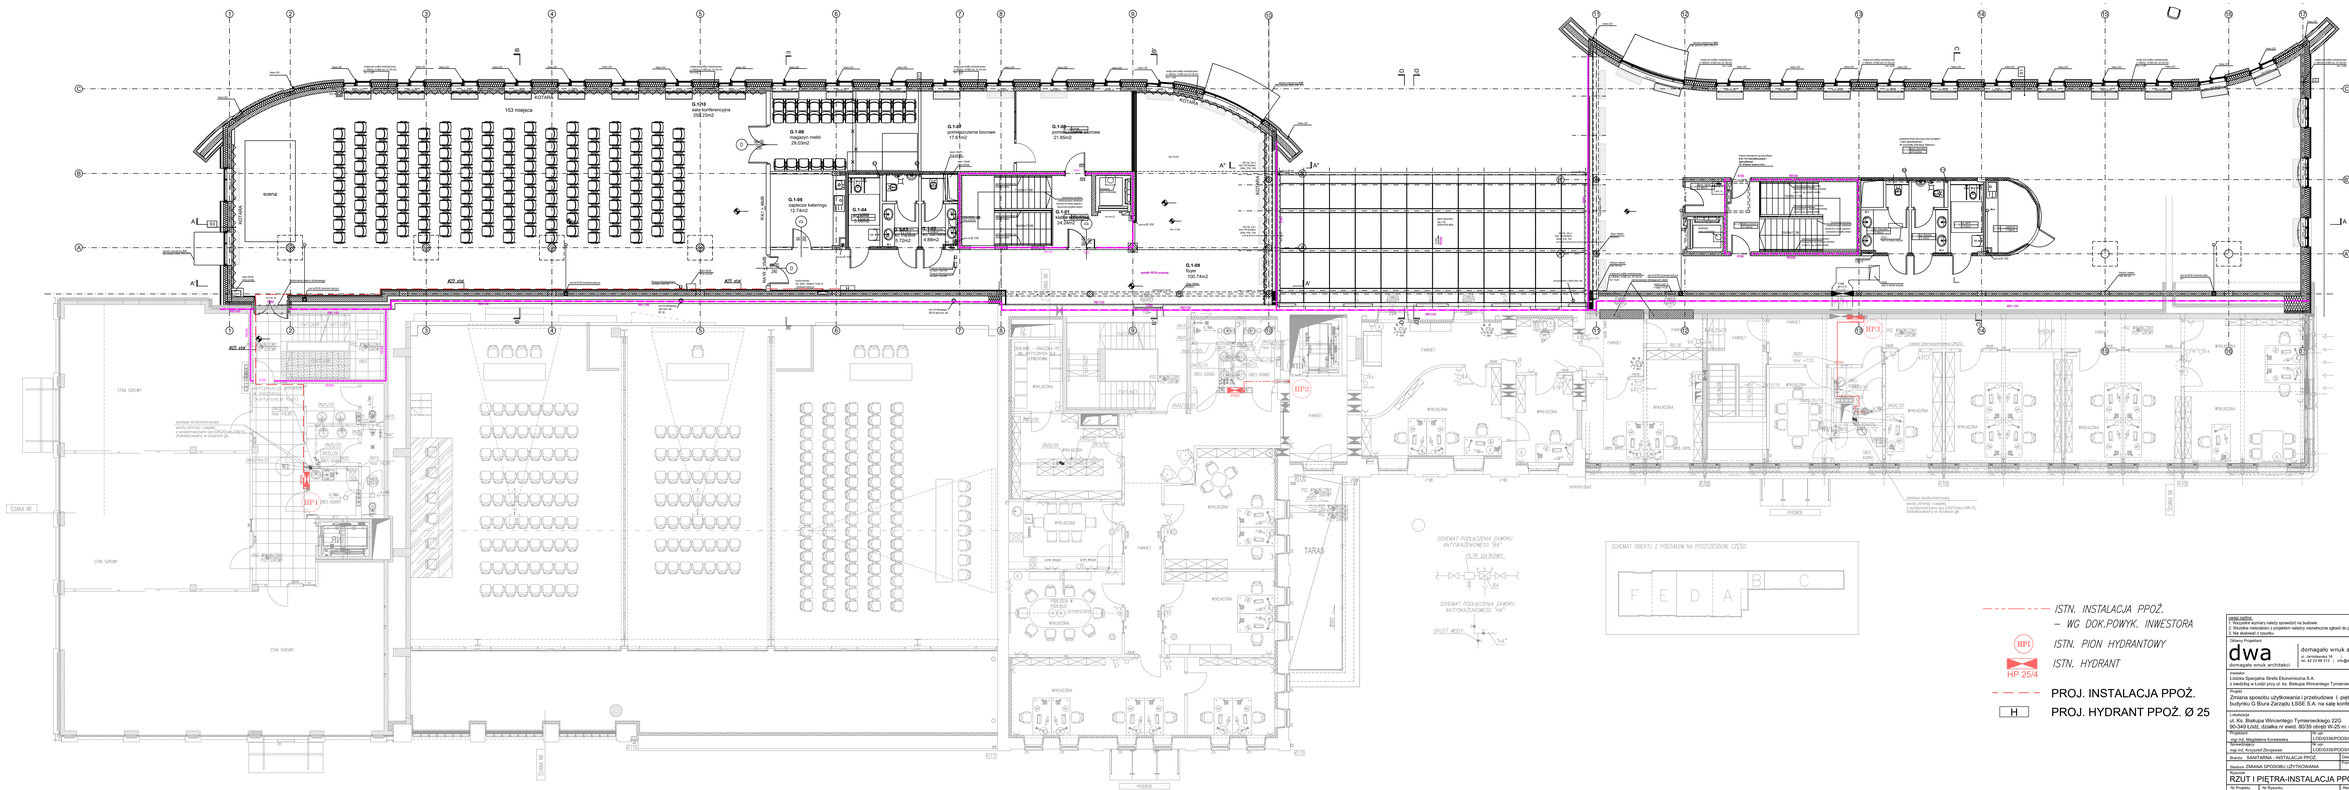


wykaz rysunków:
1. Wszystkie wymiary należy sprawdzić na budowie.
2. W przypadku kolizji z projektem należy niezwłocznie zgłosić do projektanta
3. Nie dokonać z rysunku

Główny Projektant

dwa
domagała wnuk architekci

domagała wnuk architekci
ul. 23 Stycznia 51 lok. 1 90-344 łódź
tel. 42 25 96 51 1 info@dwaarchitekci.pl

Inwestor
LSEdia Spacjalna Strefa Ekonomiczna S.A.
z siedzibą w Łodzi przy ul. ks. Biskupa Wincentego Tymienieckiego 22/G

Projekt
Zmiana sposobu użytkowania i przebudowa I piętra budynku G Biura Zarządu LSSE S.A. na salę konferencyjną

Lokalizacja
ul. Ks. Biskupa Wincentego Tymienieckiego 22G
90-349 Łódź działka nr ewid. 80/39 obręb W-25 m. Łódź

Projektował:	M'sc:	Podpis:
mgr inż. Magdalena Kosiekiela	0-DD/033/MPOO/G/00	
Sprawdził:	Zakres:	Podpis:
mgr inż. Krzysztof Zbrojewski	0-DD/033/MPOO/G/00	
Branża: SANITARNA - INSTALACJA PPOŻ.		Data: 09.2025
Stadium: ZMIANA SPOSOBU UŻYTKOWANIA		Format: Skala:

Rysunek
RZUT I PIĘTRA-INSTALACJA PPOŻ.

Nr Projektu:	Nr Rysunku:	Rewizja:
2507	S1	

Plik: