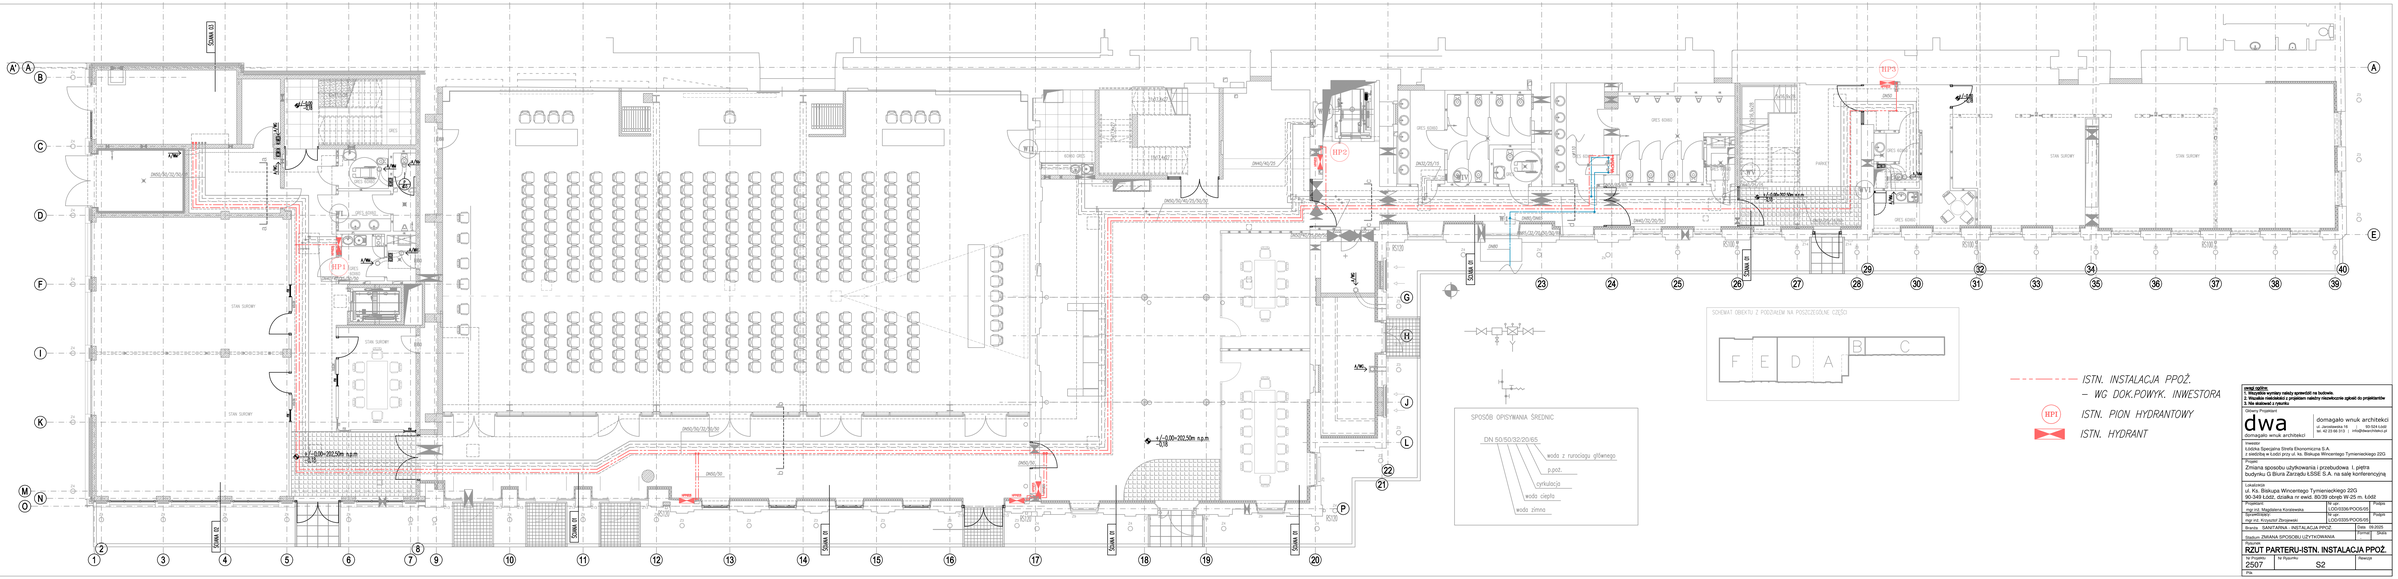

HP1
HP2
HP3
SCHEMAT OBIEKTU Z PODZIAŁEM NA POSZCZEGÓLNE CZĘŚCI
F E D A B C
SPOSÓB OPISYWANIA ŚREDNIC
DN 50/50/32/20/ES.
woda z rurociągu głównego
p.poż.
cyrkulacja
woda ciepła
woda zimna
ISTN. INSTALACJA PPOŻ.
– WG DOK.POWYK. INWESTORA
ISTN. PION HYDRANTOWY
ISTN. HYDRANT
uwagi ogólne:
1. Wszystkie wymiary należy sprawdzić na budowie.
2. Wszelkie niezgodności z projektem należy niezwłocznie zgłosić do projektantów
3. Na skalowań z rysunku.
Główny Projektant
dwa
domagała wnuk architekci
domagała wnuk architekci
ul. Jaroszewska 16 93-524 Łódź
tel. 42 22 66 310 | info@dwaarchitekci.pl
Inwestor
Łódzka Specjalna Strefa Ekonomiczna S.A.
z siedzibą w Łodzi przy ul. ks. Biskupa Wincentego Tymienieckiego 22G
Projekt
Zmiana sposobu użytkowania i przebudowa I. piętra
budynku G Biura Zarządu ŁSSE S.A. na salę konferencyjną
Lokalizacja
ul. Ks. Biskupa Wincentego Tymienieckiego 22G
90-349 Łódź, działka nr ewid. 80/39 obręb W-25 m. Łódź
Projektował
mgr inż. Magdalena Kondrewska
Sprawdzał
mgr inż. Krzysztof Zbrojewski
Branża SANITARNA - INSTALACJA PPOŻ
Nr upr. ŁOD/0336/POOS/05
Nr upr. ŁOD/0335/POOS/05
Fazy PB/BOZ
Etap Skala
Etykieta ZMIANA SPOSOBU UŻYTKOWANIA
Nazwa rys.
RZUT PARTERU-ISTN. INSTALACJA PPOŻ.
Nr Projektu 2507
Nr Rysunku S2
Data
Wersja