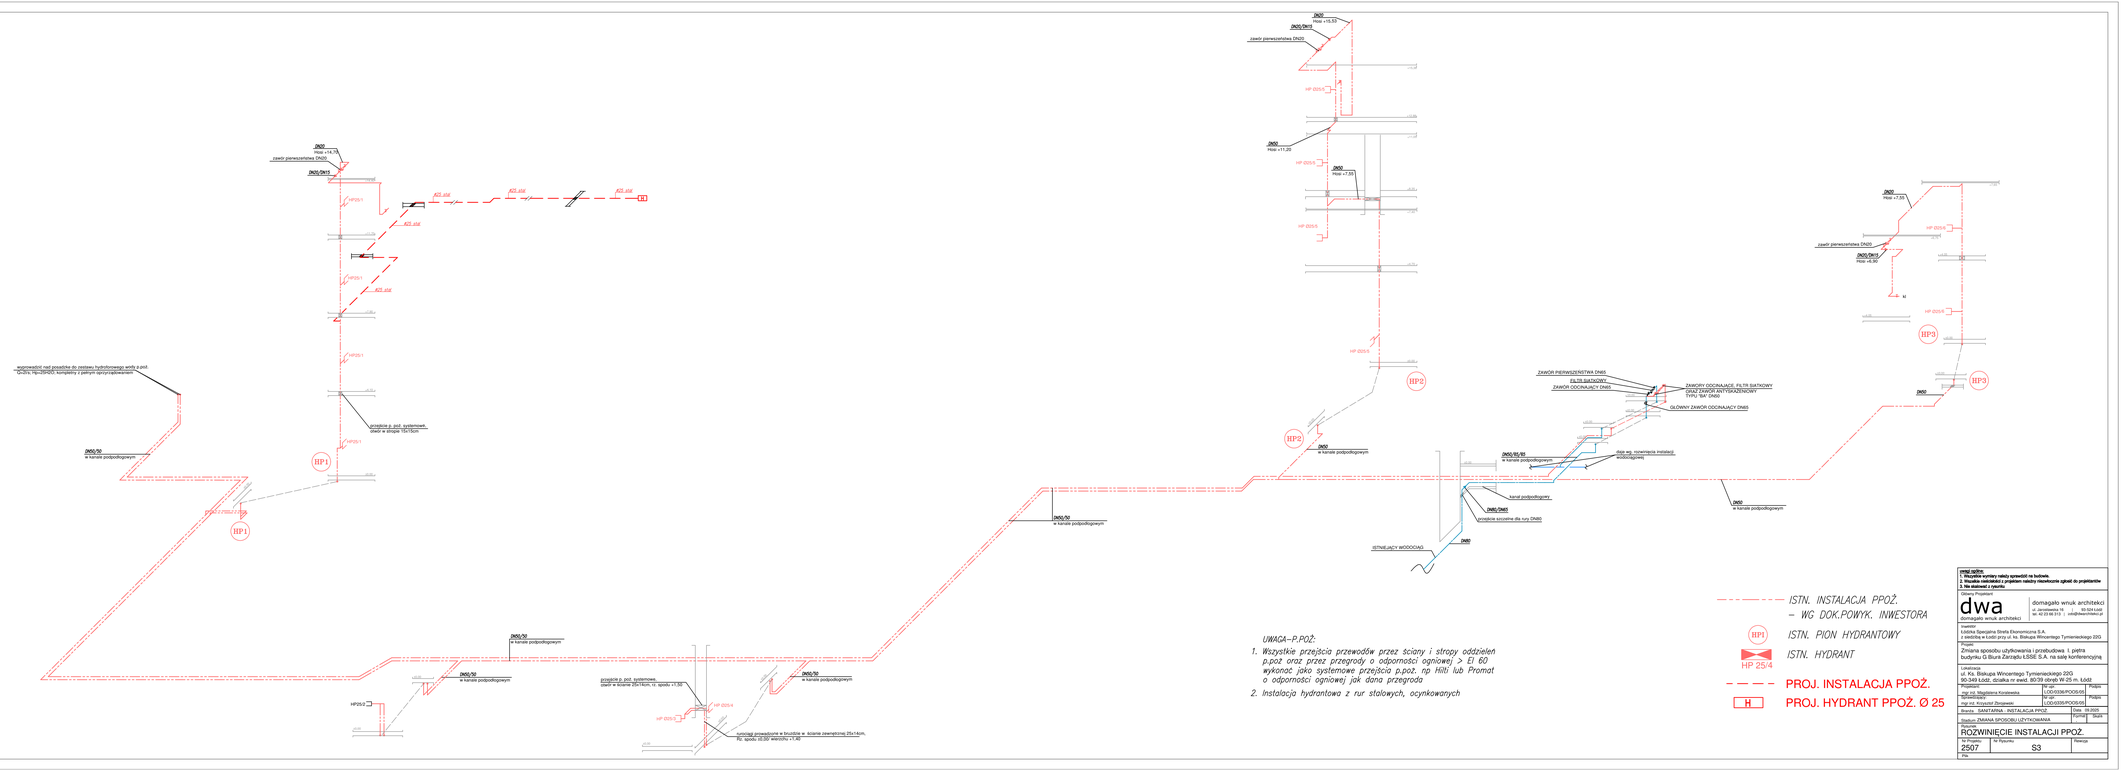


UWAGA—P.POŻ:

1. *Wszystkie przejścia przewodów przez ściany i stropy oddzielen p.poż oraz przez przegrody o odporności ogniowej > EI 60 wykonać jako systemowe przejścia p.poż. np Hilti lub Promat o odporności ogniowej jak dana przegroda*
2. *Instalacja hydrantowa z rur stalowych, ocynkowanych*

ISTN. INSTALACJA PPOŻ.
— WC DOK.POWYK. INWESTORA

HP1 ISTN. PION HYDRANTOWY

HP 25/4 ISTN. HYDRANT

PROJ. INSTALACJA PPOŻ.

H PROJ. HYDRANT PPOŻ. Ø 25

UWAGI OGÓLNE:
1. Wszystkie wymiary należy sprawdzić na budowie.
2. Wszelkie niezgodności z projektem należy niezwłocznie zgłosić do projektanta
3. Nie skalować z rysunku

Obiekt Projektowy

dwa
domagała wnuk architekci

domagała wnuk architekci
ul. Jarosławska 15 | 50-543 Łódź
tel. 42 22 66 313 | zok@dwarchitekci.pl

Inwestor
Katolicka Specjalna Szkoła Ekonomiczna S.A.
z siedzibą w Łodzi przy ul. ks. Biskupa Wincentego Tymienieckiego 22G

Projekt
Zmiana sposobu użytkowania i przebudowa I. piętra budynku G Biura Zarządu ŁSSE S.A. na salę konferencyjną

Lokalizacja
ul. Ks. Biskupa Wincentego Tymienieckiego 22G
90-349 Łódź, działka nr ewid. 80/39 obręb W-25 m. Łódź

Projektował	nr upr.	Podpis
mgr inż. Magdalena Kondrowska	LOD/0336/POOS/05	
Sprawdził(a)	nr upr.	Podpis
mgr inż. Krzysztof Zbrojewski	LOD/0335/POOS/05	
Branża SANITARNA - INSTALACJA PPOŻ.		Data 06.2025
Stadium ZMIANA SPOSOBU UŻYTKOWANIA		Format A3 Skala

Rysunek
ROZWINIĘCIE INSTALACJI PPOŻ.

Nr projektu	Nr Rysunku	Rewizja
2507	S3	

Plik