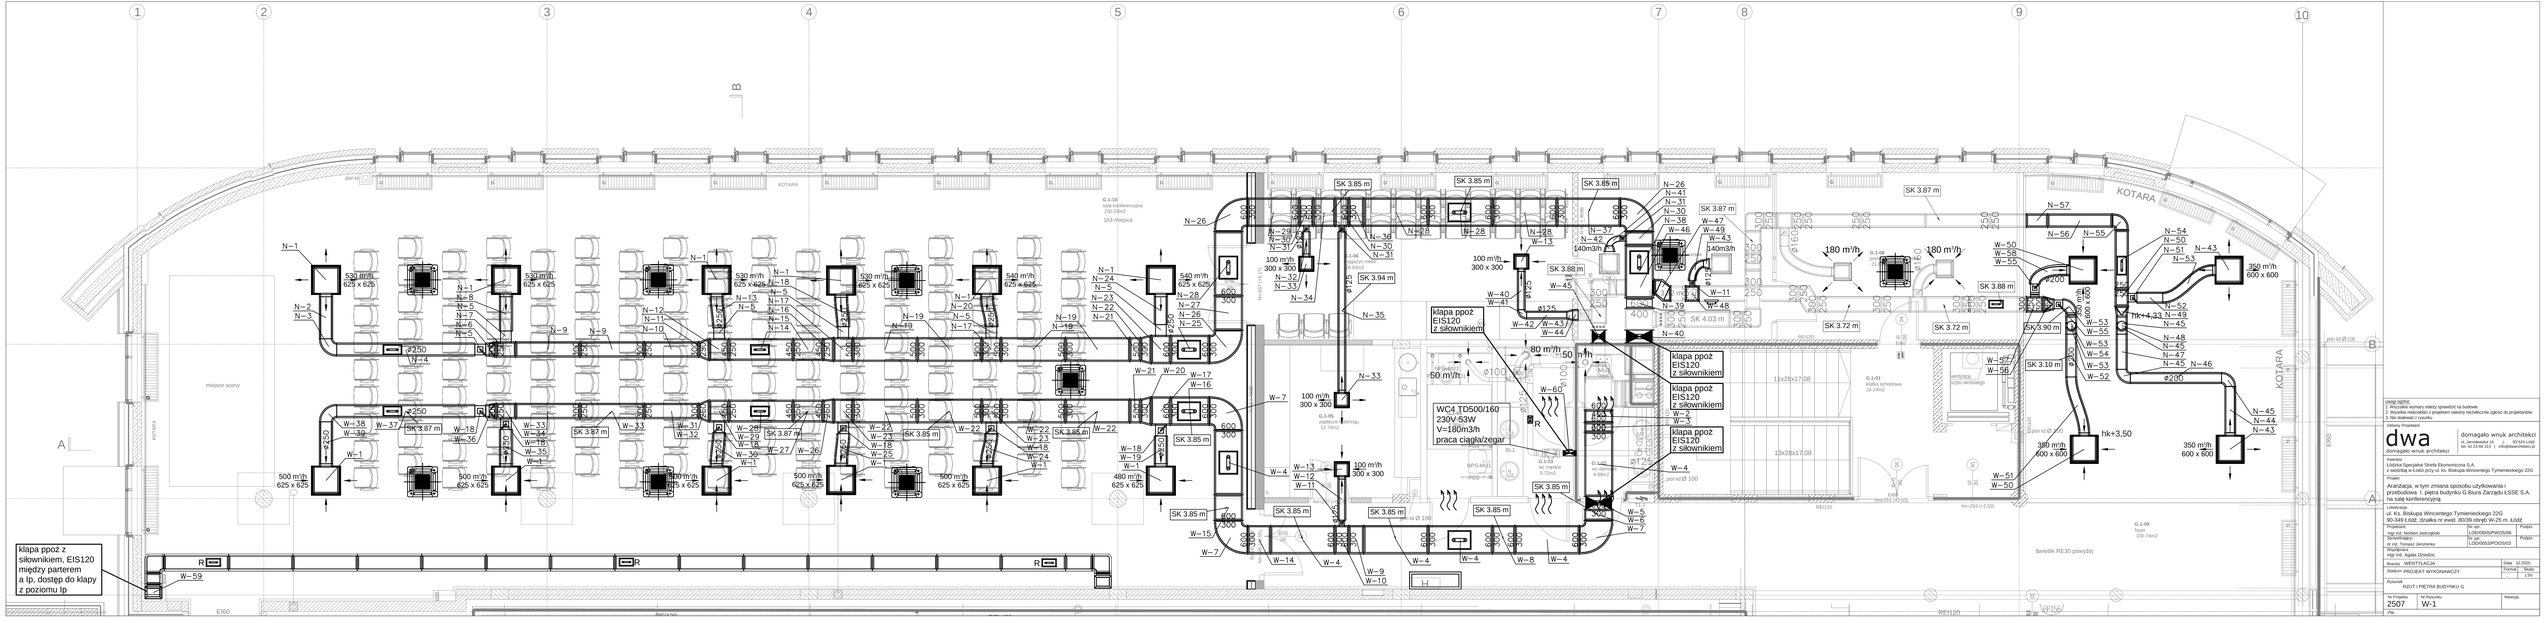



uwaga ogólna:
1. Wszystkie wymiary należy sprawdzić na budowie.
2. Wszelkie niejasności z projektem należy niezwłocznie zgłosić do projektanta
3. Nie skalować z rysunku.

Zakres Projektu:

**dwa**
domagała wnuk architekci
ul. Jarosławska 14 | 93-524 Łódź
tel. 42 22 06 312 | info@dwaarchitekci.pl

Inwestor:
Łódzka Specjalna Strefa Ekonomiczna S.A.
z siedzibą w Łodzi przy ul. ks. Biskupa Wincentego Tymienieckiego 22G

Projekt:
Aranżacja, w tym zmiana sposobu użytkowania i przebudowa fragmentu budynku G Biura Zarządu ŁSSE S.A. na salę konferencyjną

Lokalizacja:
ul. Ks. Biskupa Wincentego Tymienieckiego 22G
90-349 Łódź, działka nr ewid. 80/29 obręb Nr 25 m. Łódź

| Projektant: | Podpis: |
|---|---|
| mgr inż. Norbert Jastrzębski | nr upr. ŁOD/0555/PWOS/06 |
| Sprawdzający: | Podpis: |
| mgr inż. Tomasz Jeromicki | nr upr. ŁOD/0053/POOS/03 |
| Branża: | Data: 10.2025 |
| WENTYLACJA | |
| Stadium PROJEKT WYKONAWCZY | Format: Skala: |
| | A1 1:50 |

Rysunek:
RZUT I PIĘTRA BUDYNKU G

| Nr Projektu: | Nr Rysunku: | Rewizja: |
|---|---|---|
| 2507 | W-1 | |

Plik: