
UKŁAD SIECI TN-S
SAMOCZYNNE WYŁACZENIE

Rozdzielnica zasilajaca T1-1A
Icc=6kA, IP43, IK8

Sekcja napięcia podstawowego

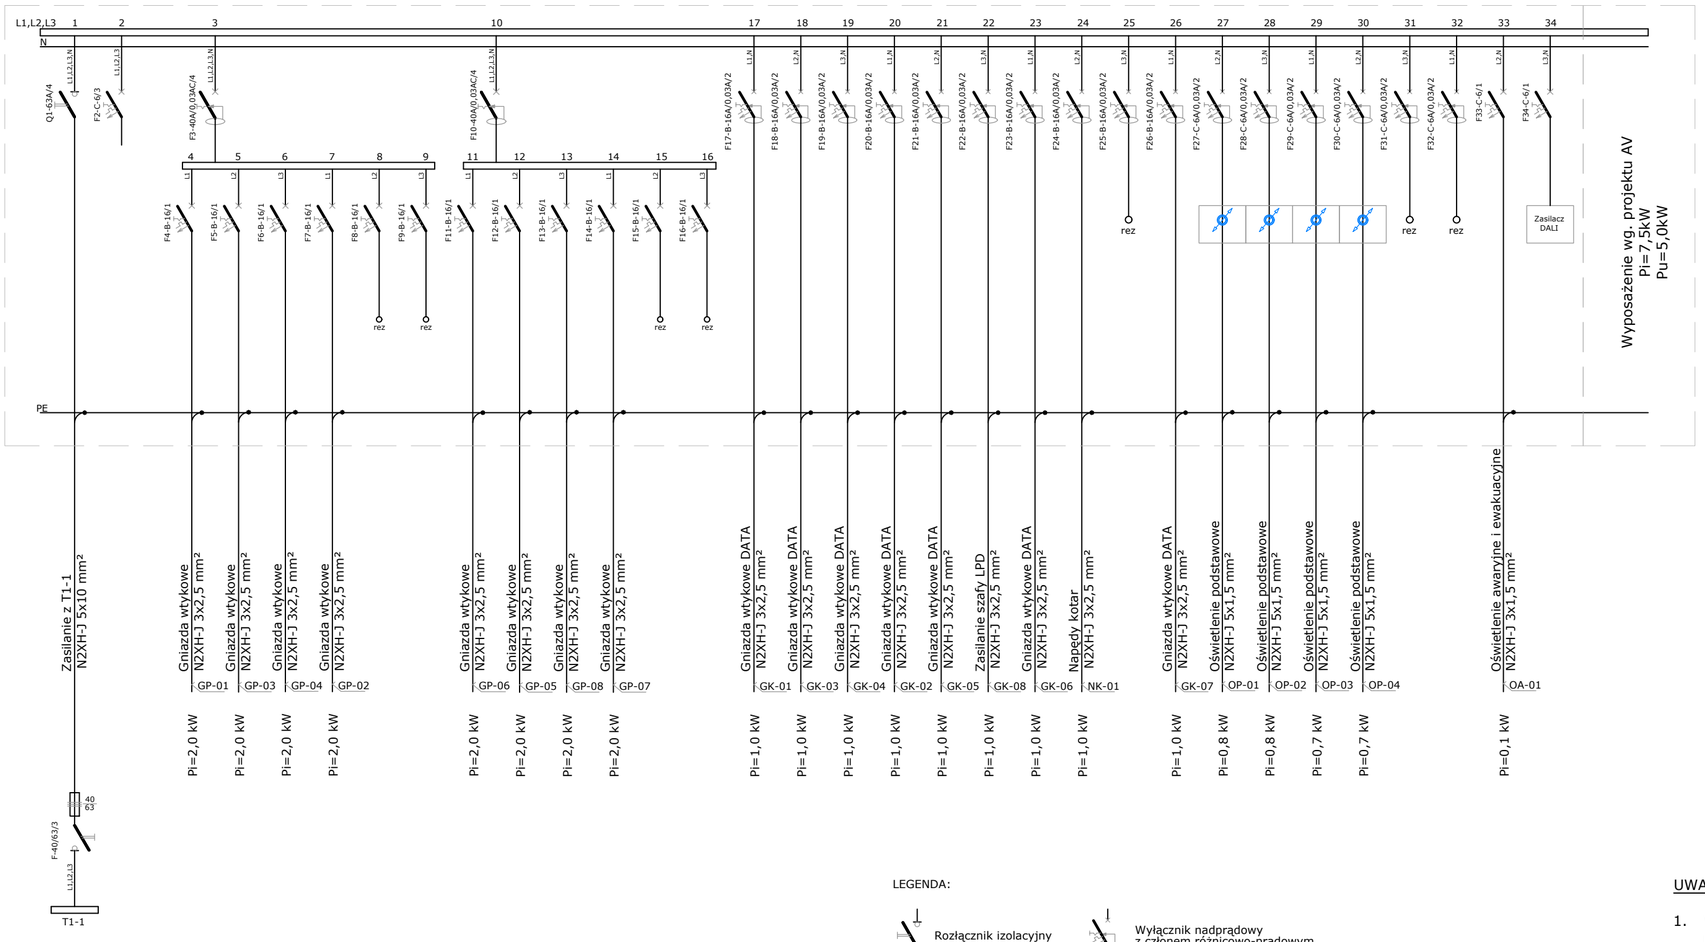

LEGENDA:


- Rozłącznik izolacyjny
- Wyłącznik nadprądowy
- Ogranicznik przepięć
- Wyłącznik nadprądowy z członem różnicowo-prądowym
- Wyłącznik różnicowo-prądowy

UWAGI

1. W rozdzielnicy pozostawić min. 20% rezerwę miejsca.

Rozdzielnica T1-1A
Un=400V
tgφ = 0,4
Pi = 39,6kW
Pobl = 25,0kW
Pu = 16,9kW
Io = 38,8A

Obudowa 8x24 modułów, wymiary przykładowe 140x60

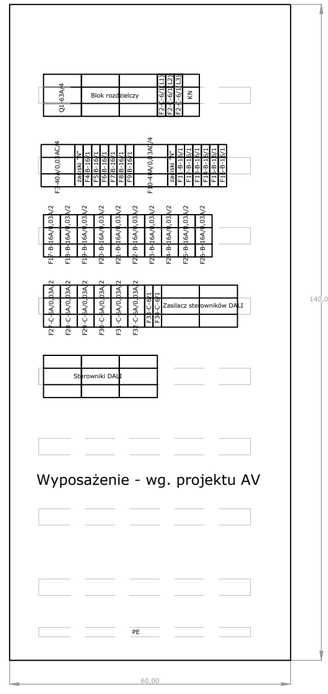

uwagi ogólne:
1. Wszystkie wymiary należy sprawdzić na budowie.
2. Wszelkie nieścisłości z projektem należny niezwłocznie zgłosić do projektantów
3. Nie skalować z rysunku

Główny Projektant

dwa domagało wnuk architekci
ul. Jarosławska 16 | 93-524 Łódź
tel. 42 23 66 313 | info@dwarchitekci.pl

Inwestor
Łódzka Specjalna Strefa Ekonomiczna S.A.
z siedzibą w Łodzi przy ul. ks. Biskupa Wincentego Tymienieckiego 22G

Projekt
Aranżacja, w tym zmiana sposobu użytkowania i przebudowa I. piętra budynku G Biura Zarządu ŁSSE S.A. na salę konferencyjną

Lokalizacja
ul. Ks. Biskupa Wincentego Tymienieckiego 22G
90-349 Łódź, działka nr ewid. 80/39 obręb W-25 m. Łódź

Projektant
mgr inż.
WITOLD MAKÓWKA upr.bud. 177/86/Wł
specjalizacja: instalacje elektryczne
Podpis

Sprawdzający
inż.
EDWARD PAŁKA upr.bud. GP.II-460-35/76
specjalizacja: instalacje elektryczne
Podpis

Branża ELEKTRYCZNA
Data 16-10-2025 new 01 02-12-2025
Stadium PROJEKT WYKONAWCZY
Format .
Skala -

Rysunek
ROZDZIELNICA ZASILAJĄCA T1-1A

Nr Projektu	Nr Rysunku	Rewizja
2507	PW.E.S.T1-1A	01

Plik