
UKŁAD SIECI TN-S
SAMOCZYNNE WYŁACZENIE

Rozdzielnica zasilajaca T1-1
Icc=6kA, IP43, IK8


Sekcja napięcia podstawowego

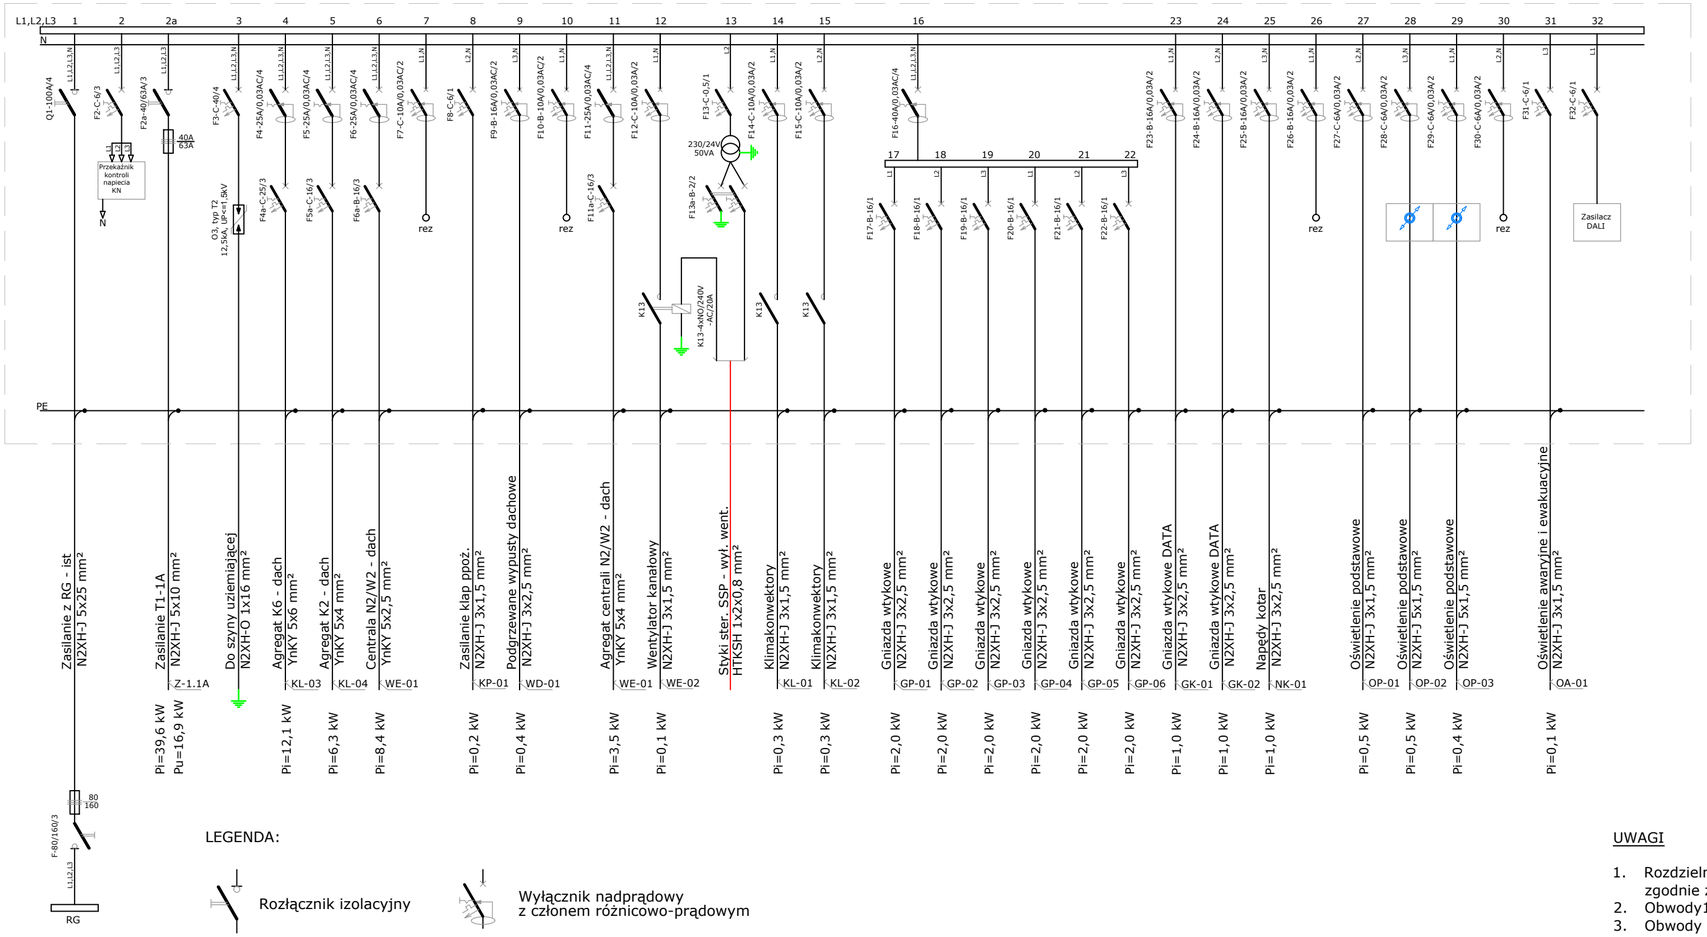

LEGENDA:

- Rozłącznik izolacyjny
- Wyłącznik nadprądowy
- Ogranicznik przepięć
- Wyłącznik nadprądowy z członem różnicowo-prądowym
- Wyłącznik różnicowo-prądowy

Obudowa 7x24 modułów, wymiary przykładowe 125x60

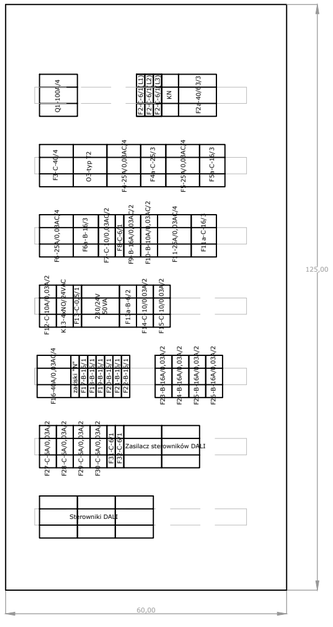

UWAGI

1. Rozdzielnica istniejąca - do modernizacji zgodnie z rysunkiem.
2. Obwody1-15 - istniejace.
3. Obwody 2A, 16-32 - projektowane

Rozdzielnica T1-1
Un=400V
tgφ = 0,4
Pi = 91,1kW
Pobl = 50,0kW
Pu = 46,3kW
Io = 77,7A

uwagi ogólne:
1. Wszystkie wymiary należy sprawdzić na budowie.
2. Wszelkie nieścisłości z projektem należny niezwłocznie zgłosić do projektantów
3. Nie skalować z rysunku

Główny Projektant
dwa domagało wnuk architekci
ul. Jarosławska 16 | 93-524 Łódź
tel. 42 23 66 313 | info@dwarchitekci.pl

Inwestor
Łódzka Specjalna Strefa Ekonomiczna S.A.
z siedzibą w Łodzi przy ul. ks. Biskupa Wincentego Tymienieckiego 22G

Projekt
Aranżacja, w tym zmiana sposobu użytkowania i przebudowa I. piętra budynku G Biura Zarządu ŁSSE S.A. na salę konferencyjną

Lokalizacja
ul. Ks. Biskupa Wincentego Tymienieckiego 22G
90-349 Łódź, działka nr ewid. 80/39 obręb W-25 m. Łódź

Projektant
mgr inż.
WITOLD MAKÓWKA upr.bud. 177/86/Wł
specjalizacja: instalacje elektryczne
Podpis

Sprawdzający
inż.
EDWARD PAŁKA upr.bud. GP.II-460-35/76
specjalizacja: instalacje elektryczne
Podpis

Branża ELEKTRYCZNA
Data 16-10-2025 new 01 05-12-2025
Format .
Skala -

Stadium PROJEKT WYKONAWCZY

Rysunek ROZDZIELNICA ZASILAJĄCA T1-1
stan projektowany

Nr Projektu	Nr Rysunku	Rewizja
2507	PW.E.S.T1-1	01

Plik