
UKŁAD SIECI TN-S
SAMOCZYNNE WYŁACZENIE

Rozdzielnica zasilajaca T1-1
Icc=6kA, IP43, IK8

Sekcja napięcia podstawowego

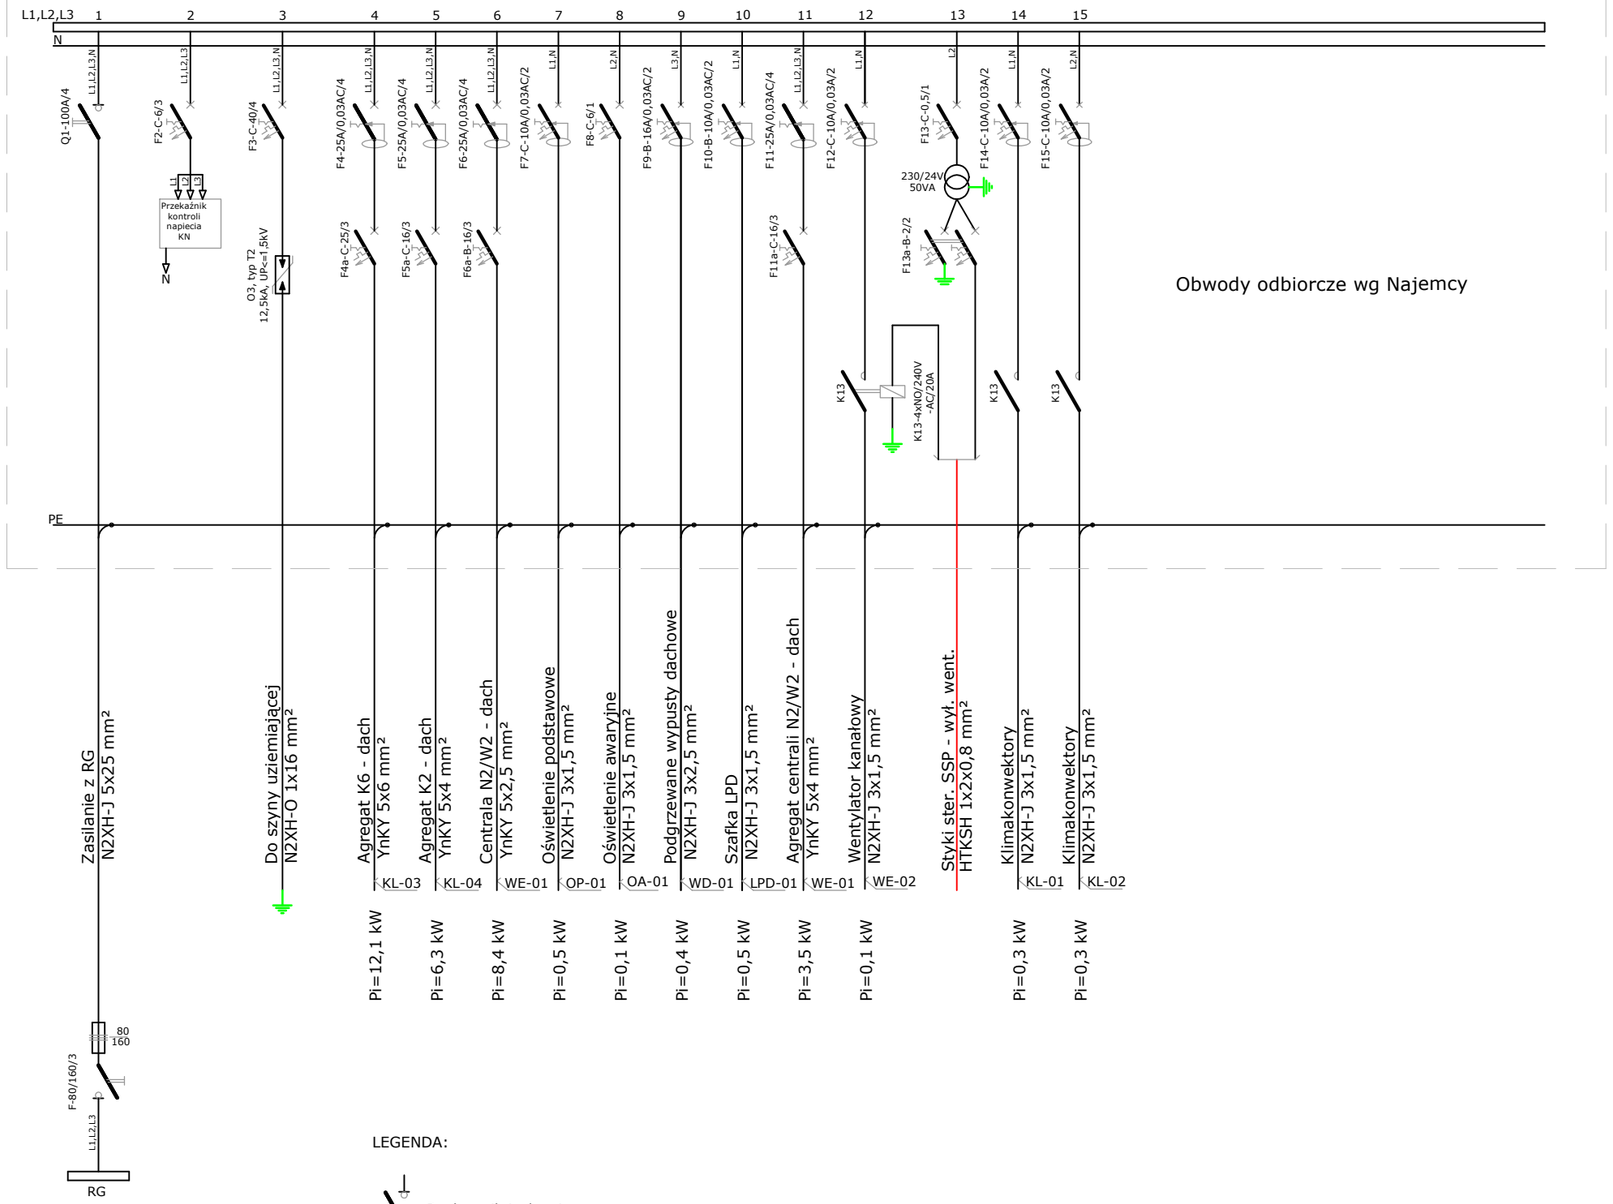


Obwody odbiorcze wg Najemcy

LEGENDA:

- Rozłącznik izolacyjny
- Wyłącznik nadprądowy
- Ogranicznik przepięć
- Wyłącznik nadprądowy z członem różnicowo-prądowym

Rozdzielnica T1-1
Un=400V
tgφ = 0,4
Pi = 105,4kW
Pobl = 50,0kW
Pu = 42,5kW
Io = 77,7A

Obudowa 7x24 modułów, wymiary przykładowe 125x60

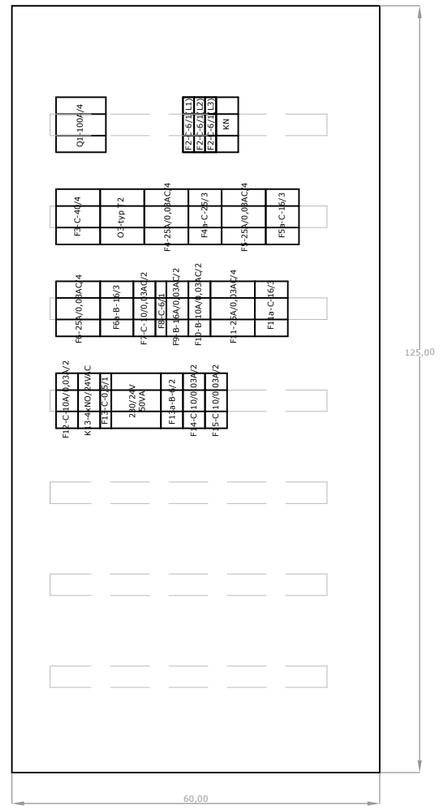

uwagi ogólne:
1. Wszystkie wymiary należy sprawdzić na budowie.
2. Wszelkie nieścisłości z projektem należny niezwłocznie zgłosić do projektantów
3. Nie skalować z rysunku

Główny Projektant

dwa domagało wnuk architekci

domagało wnuk architekci
ul. Jarosławska 16 | 93-524 Łódź
tel. 42 23 66 313 | info@dwarchitekci.pl

Inwestor
Łódzka Specjalna Strefa Ekonomiczna S.A.
z siedzibą w Łodzi przy ul. ks. Biskupa Wincentego Tymienieckiego 22G

Projekt
Aranżacja, w tym zmiana sposobu użytkowania i przebudowa I. piętra budynku G Biura Zarządu ŁSSE S.A. na salę konferencyjną

Lokalizacja
ul. Ks. Biskupa Wincentego Tymienieckiego 22G
90-349 Łódź, działka nr ewid. 80/39 obręb W-25 m. Łódź

Projektant mgr inż. WITOLD MAKÓWKA upr.bud. 177/86/WŁ specjalizacja: instalacje elektryczne	Podpis
Sprawdzający inż. EDWARD PAŁKA upr.bud. GP.II-460-35/76 specjalizacja: instalacje elektryczne	Podpis
Branża ELEKTRYCZNA	Data 16-10-2025 rew.01 02-12-2025
Stadium PROJEKT WYKONAWCZY	Format - Skala -
Rysunek ROZDZIELNICA ZASILAJĄCA T1-1 stan istniejacy	
Nr Projektu 2507	Nr Rysunku PW.E.S.T1-1i
	Rewizja 01
Plik	